

POMIAR SYTUACJI TERENU WZGLĘDEM WYSOKOŚCIOWY
z uzbrojeniem terenu
MAPA DO CELÓW PLANISTYCZNYCH

SKALA 1 : 1000



województwo pomorskie
powiat wejherowski
miasto Rumia
obszar 022
działki 63/13 i inne

KERIG 3312/2009

Mapa aktualna pod względem sytuacji wysokościowej i uzbrojenia terenu na dzień 15-06-2009

Zakres pomiaru

Wzajemnie się przenikające, niewykazanych na niej jaszej mapie, urządzenia, poziomów niezgodzonych do (wentylacji) i innych, których brak informacji w istniejących branżowych. Pomoc szczegółów metoda bezosobowa, bez prawego ustalenia granic

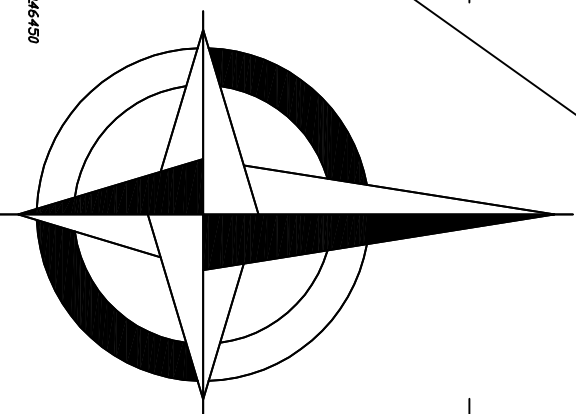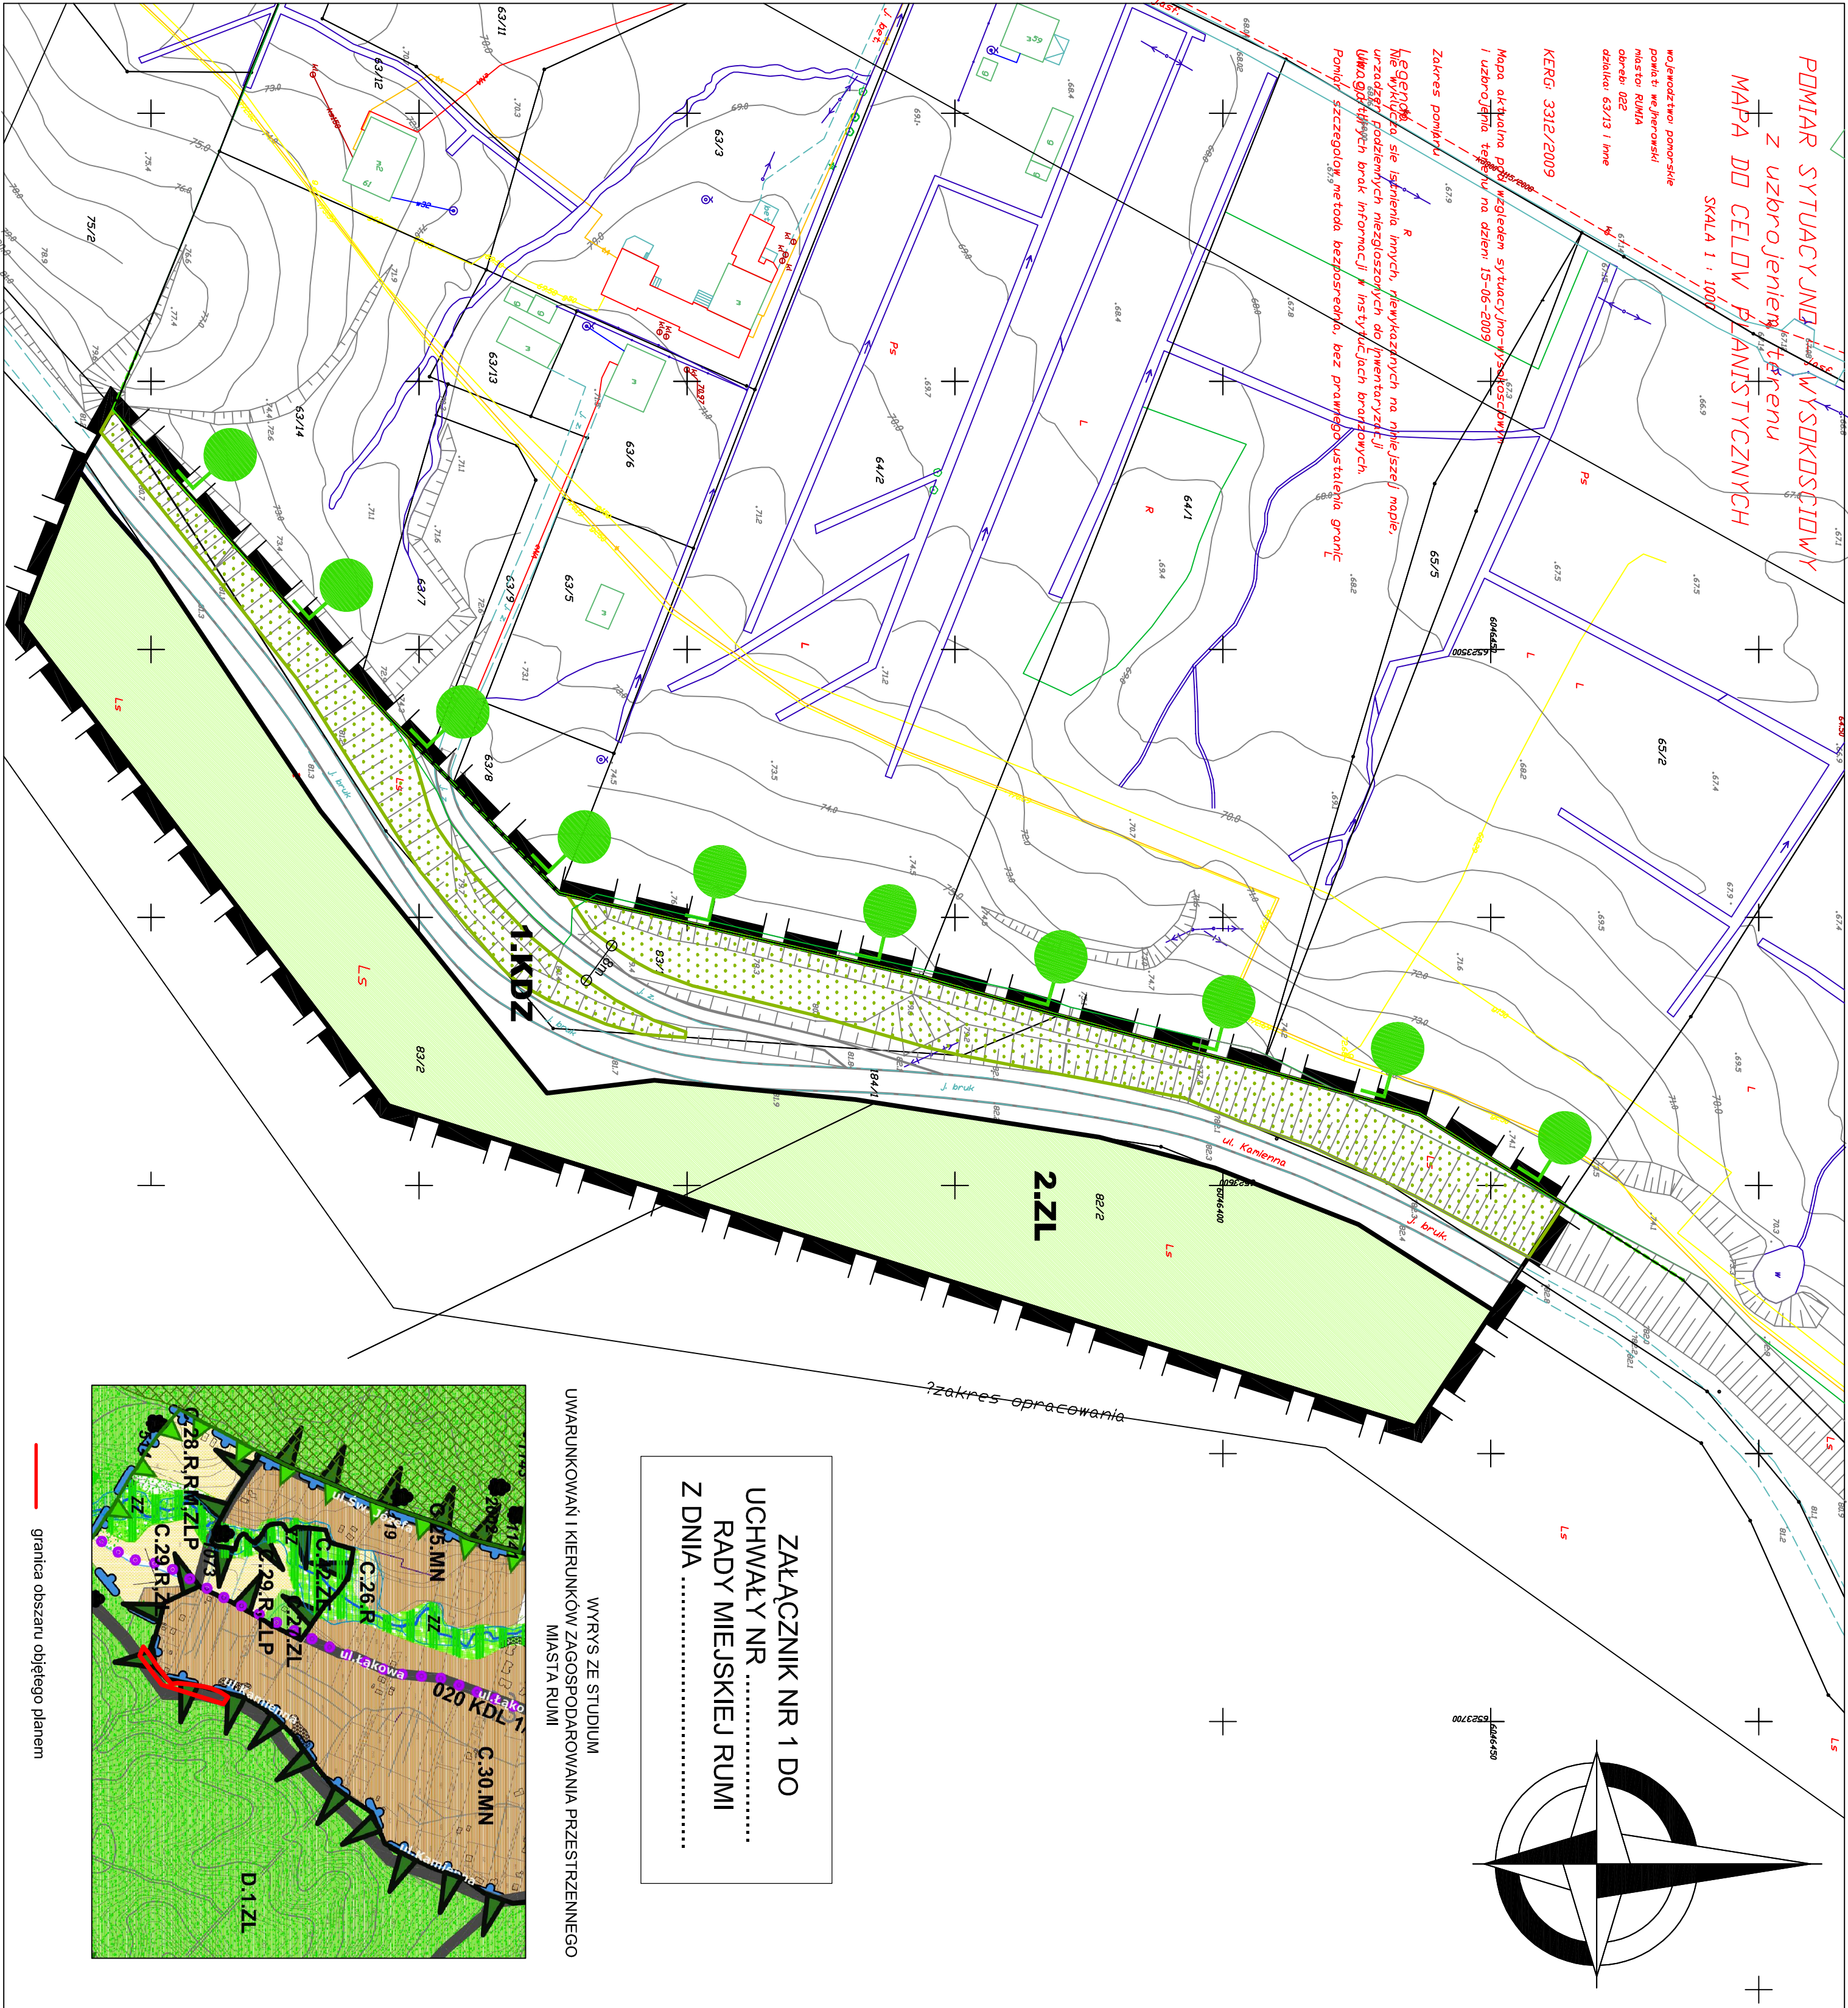


0 25 50 M

MIASTO RUMIA
MIEJSCOWY PLAN
ZAGOSPODAROWANIA PRZESTRZENNEGO
MIASTA RUMI DLA OBSZARU POŁOŻONEGO
W REJONIE ULICY KAMIENNEJ


RYSUNEK PLANU

Skala 1:1000

OZNACZENIA
USTALENIA PLANU

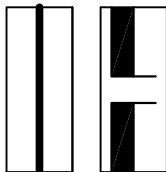

GRANICA OBSZARU OBJĘTEGO PLANEM
LINIE ROZGRANICZAJĄCE TERENY O RÓŻNYM PRZEZNACZENIU LUB RÓŻNYCH ZASADACH ZAGOSPODAROWANIA

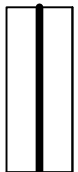

OZNACZENIE TERENÓW WYDZIELONYCH LINIAMI ROZGRANICZAJĄCYMI

OZNACZENIE CYFROWE - NUMER TERENU
OZNACZENIE LITEROWE - GŁÓWNA FUNKCJA TERENU

1 KDZ

TEREN DROGI PUBLICZNEJ - ULICA ZBIORCZA

KDZ

LAS



OBSZAR OCHRONY ZACHOWAWCZEJ DRZEW

OBSZAR PLANU POTENCJALNIE ZAGROŻONY RUCHAMI MASOWYMI ZIEMI

SPOSOBY ZAGOSPODAROWANIA TERENÓW LUB OBIEKTÓW PODLEGAJĄCYCH OCHRONIE NA PODSTAWIE ODREBNYCH PRZEPISÓW



GRANICA OBSZARU TRÓJMIEJSKIEGO PARKU KRAJOBRZOWEGO (OBSZAR TRÓJMIEJSKIEGO PARKU KRAJOBRZOWEGO)

INFORMACJE



ISTNIEJĄCE JEZDNIJE (BRUK, GRUNT NIEUTWARDZONY)



URZĄD MIASTA RUMI
WYDZIAŁ URBANISTYKI I ARCHITEKTURY
ul. Sobieskiego 7
84-230 RUMIA

MIEJSCOWY PLAN ZAGOSPODAROWANIA PRZESTRZENNEGO,
MIASTA RUMI DLA OBSZARU POŁOŻONEGO
W REJONIE ULICY KAMIENNEJ

NAZWA RYSUNKU		RYSUNEK PLANU	
OPRACOWANIE			
mgr inż. arch. Michał Szajnko (mic74@wp.pl) upr. urb. POIU nr G-177/2004			
mgr inż. arch. Michał Paszkowski (pessz@interia.pl) upr. urb. POIU nr G-185/2004			
LUTY 2010R.		SKALA 1:1000	NR RYS. 1
PRACOWNIA "G-P" s.c. ul. Schuberta 2a, 80-171 GDANSK			