


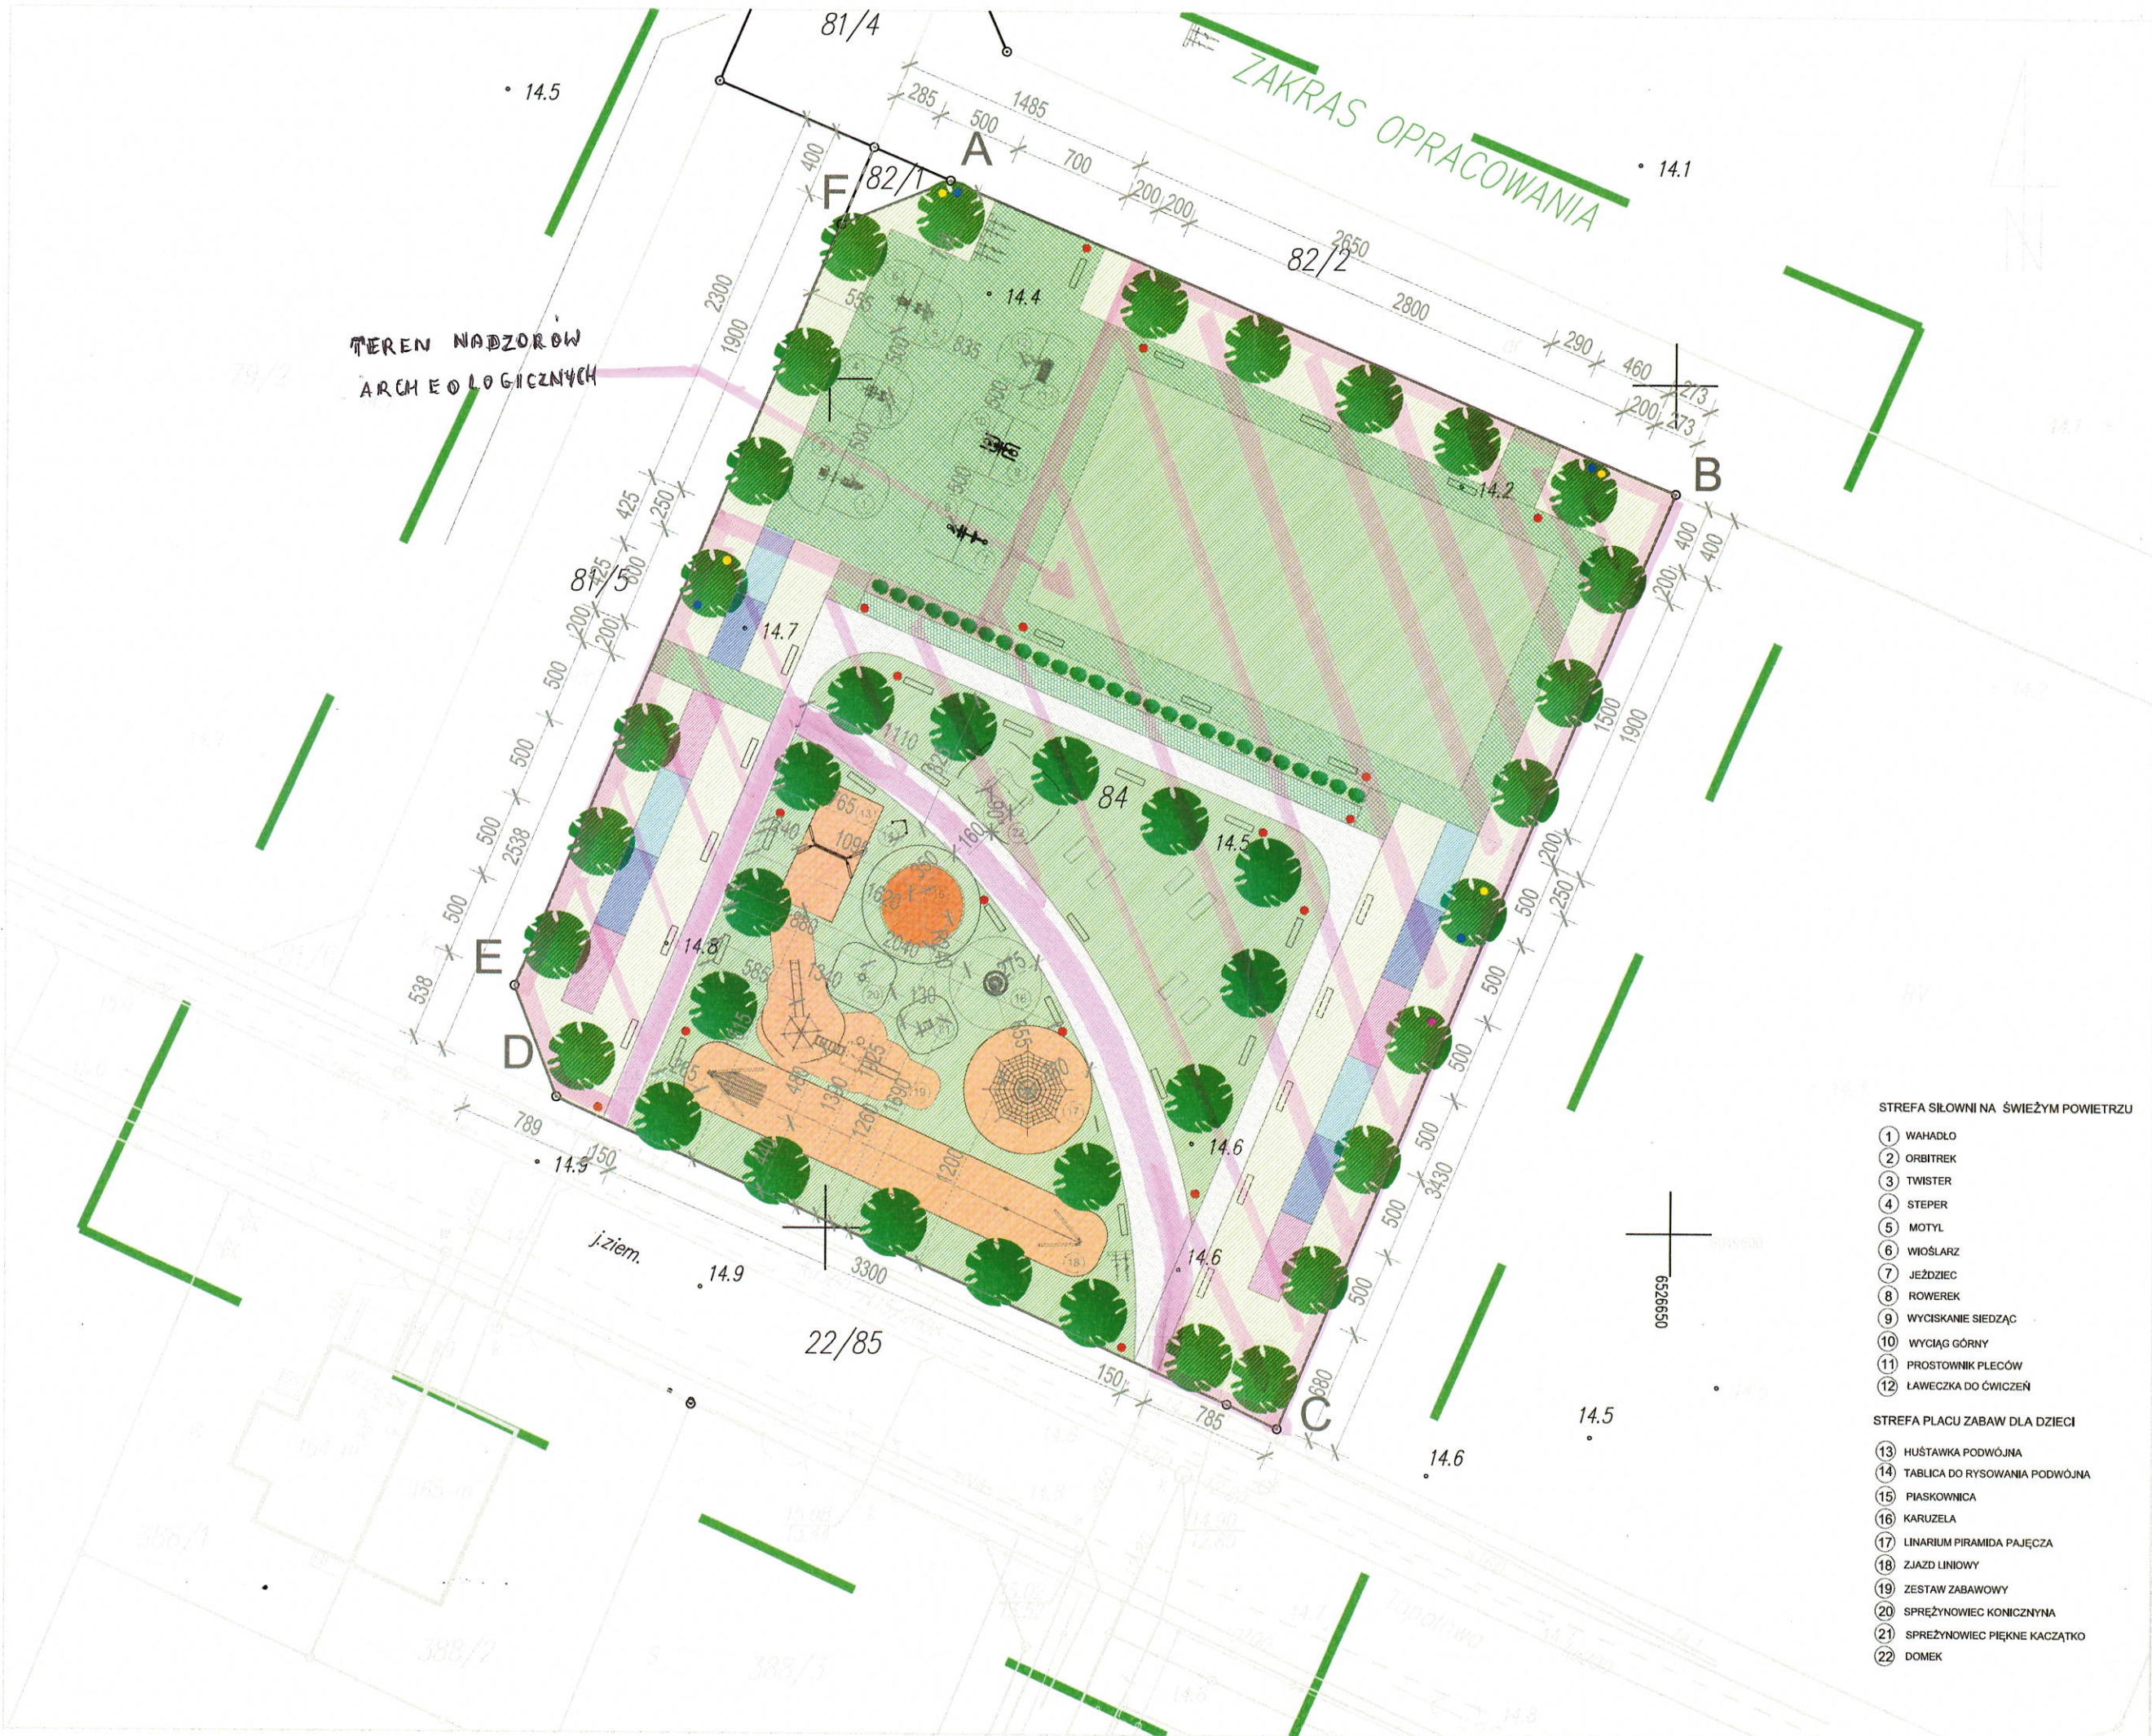

ZAGOSPODAROWANIE TERENU

LEGENDA

- GRANICA DZIAŁKI
- NAWIERZCHNIA UTWARDZONA - KOSTKA BETONOWA
- NAWIERZCHNIA Z KRATKI TRAWNIKOWEJ
- NAWIERZCHNIA TRAWIASTA - ŁĄKA KWIETNA
- NAWIERZCHNIA PIASKOWA
- NAWIERZCHNIA TRAWIASTA - TRAWNIK
- ZIELEŃ PROJEKTOWANA - NAWIERZCHNIA ŻWIROWA
- KOMPOZYCJA ZIELENI 1
- KOMPOZYCJA ZIELENI 2
- KOMPOZYCJA ZIELENI 3
- ŻYWOPLÓT
- DRZEWA LIŚCIASTE
- STOJAK NA ROWERY
- ŁAWKA
- KOSZ NA ŚMIECI
- BETONOWY SZEZŁONG (LEŻAK)
- TABLICA INFORMACYJNA
- BUDKA LĘGOWA
- KARMIKI I POIDEŁKA DLA PTAKÓW
- DOMEK DLA OWADÓW

ZAGOSPODAROWANIE TERENU - POWIĘKSZENIE

JEDNOSTKA PROJEKTOWA

KREMER GRAF

mgr inż. Sebastian Kremer
ul. gen. J. Hallera 14
80-401 GDAŃSK
email: kramer@kremers.com.pl
tel: 58-762-18-34

INWESTOR

GMINA MIEJSKA RUMIA
ul. Sobieskiego 7
84-230 Rumia

OBIEKT

DZIAŁKA GMINNA NR 84 obr. 13
ul. Topolowa w Rumii

NAZWA INWESTYCJI

PROJEKT ZAGOSPODAROWANIA TERENU
POD PLAC ZABAW "JAS I MAŁGOSIA W ARKADII"
przy ul. Topolowej, dz. nr 84, obr. 13 w Rumii

LOKALIZACJA

ul. Topolowa w Rumii
działka nr 84 obr. 13

TYTUŁ RYSUNKU

ZAGOSPODAROWANIE TERENU - POWIĘKSZENIE

BRANŻA	STADIUM
ARCHITEKTURA	PROJEKT BUDOWLANY
FUNKCJA	NR UPRAWNIEN
opracował mgr inż. arch. Klaudia Filipiak	PODPIS
projektował mgr inż. arch. Klaudia Filipiak	07/POOKK/IV/2014
sprawdził mgr inż. arch. Magdalena Szymańska	159/POOKK/IV/2016
NR RYSUNKU	
A-2	
ARKUSZ A2	SKALA: 1:250
DATA: 2018-01	