




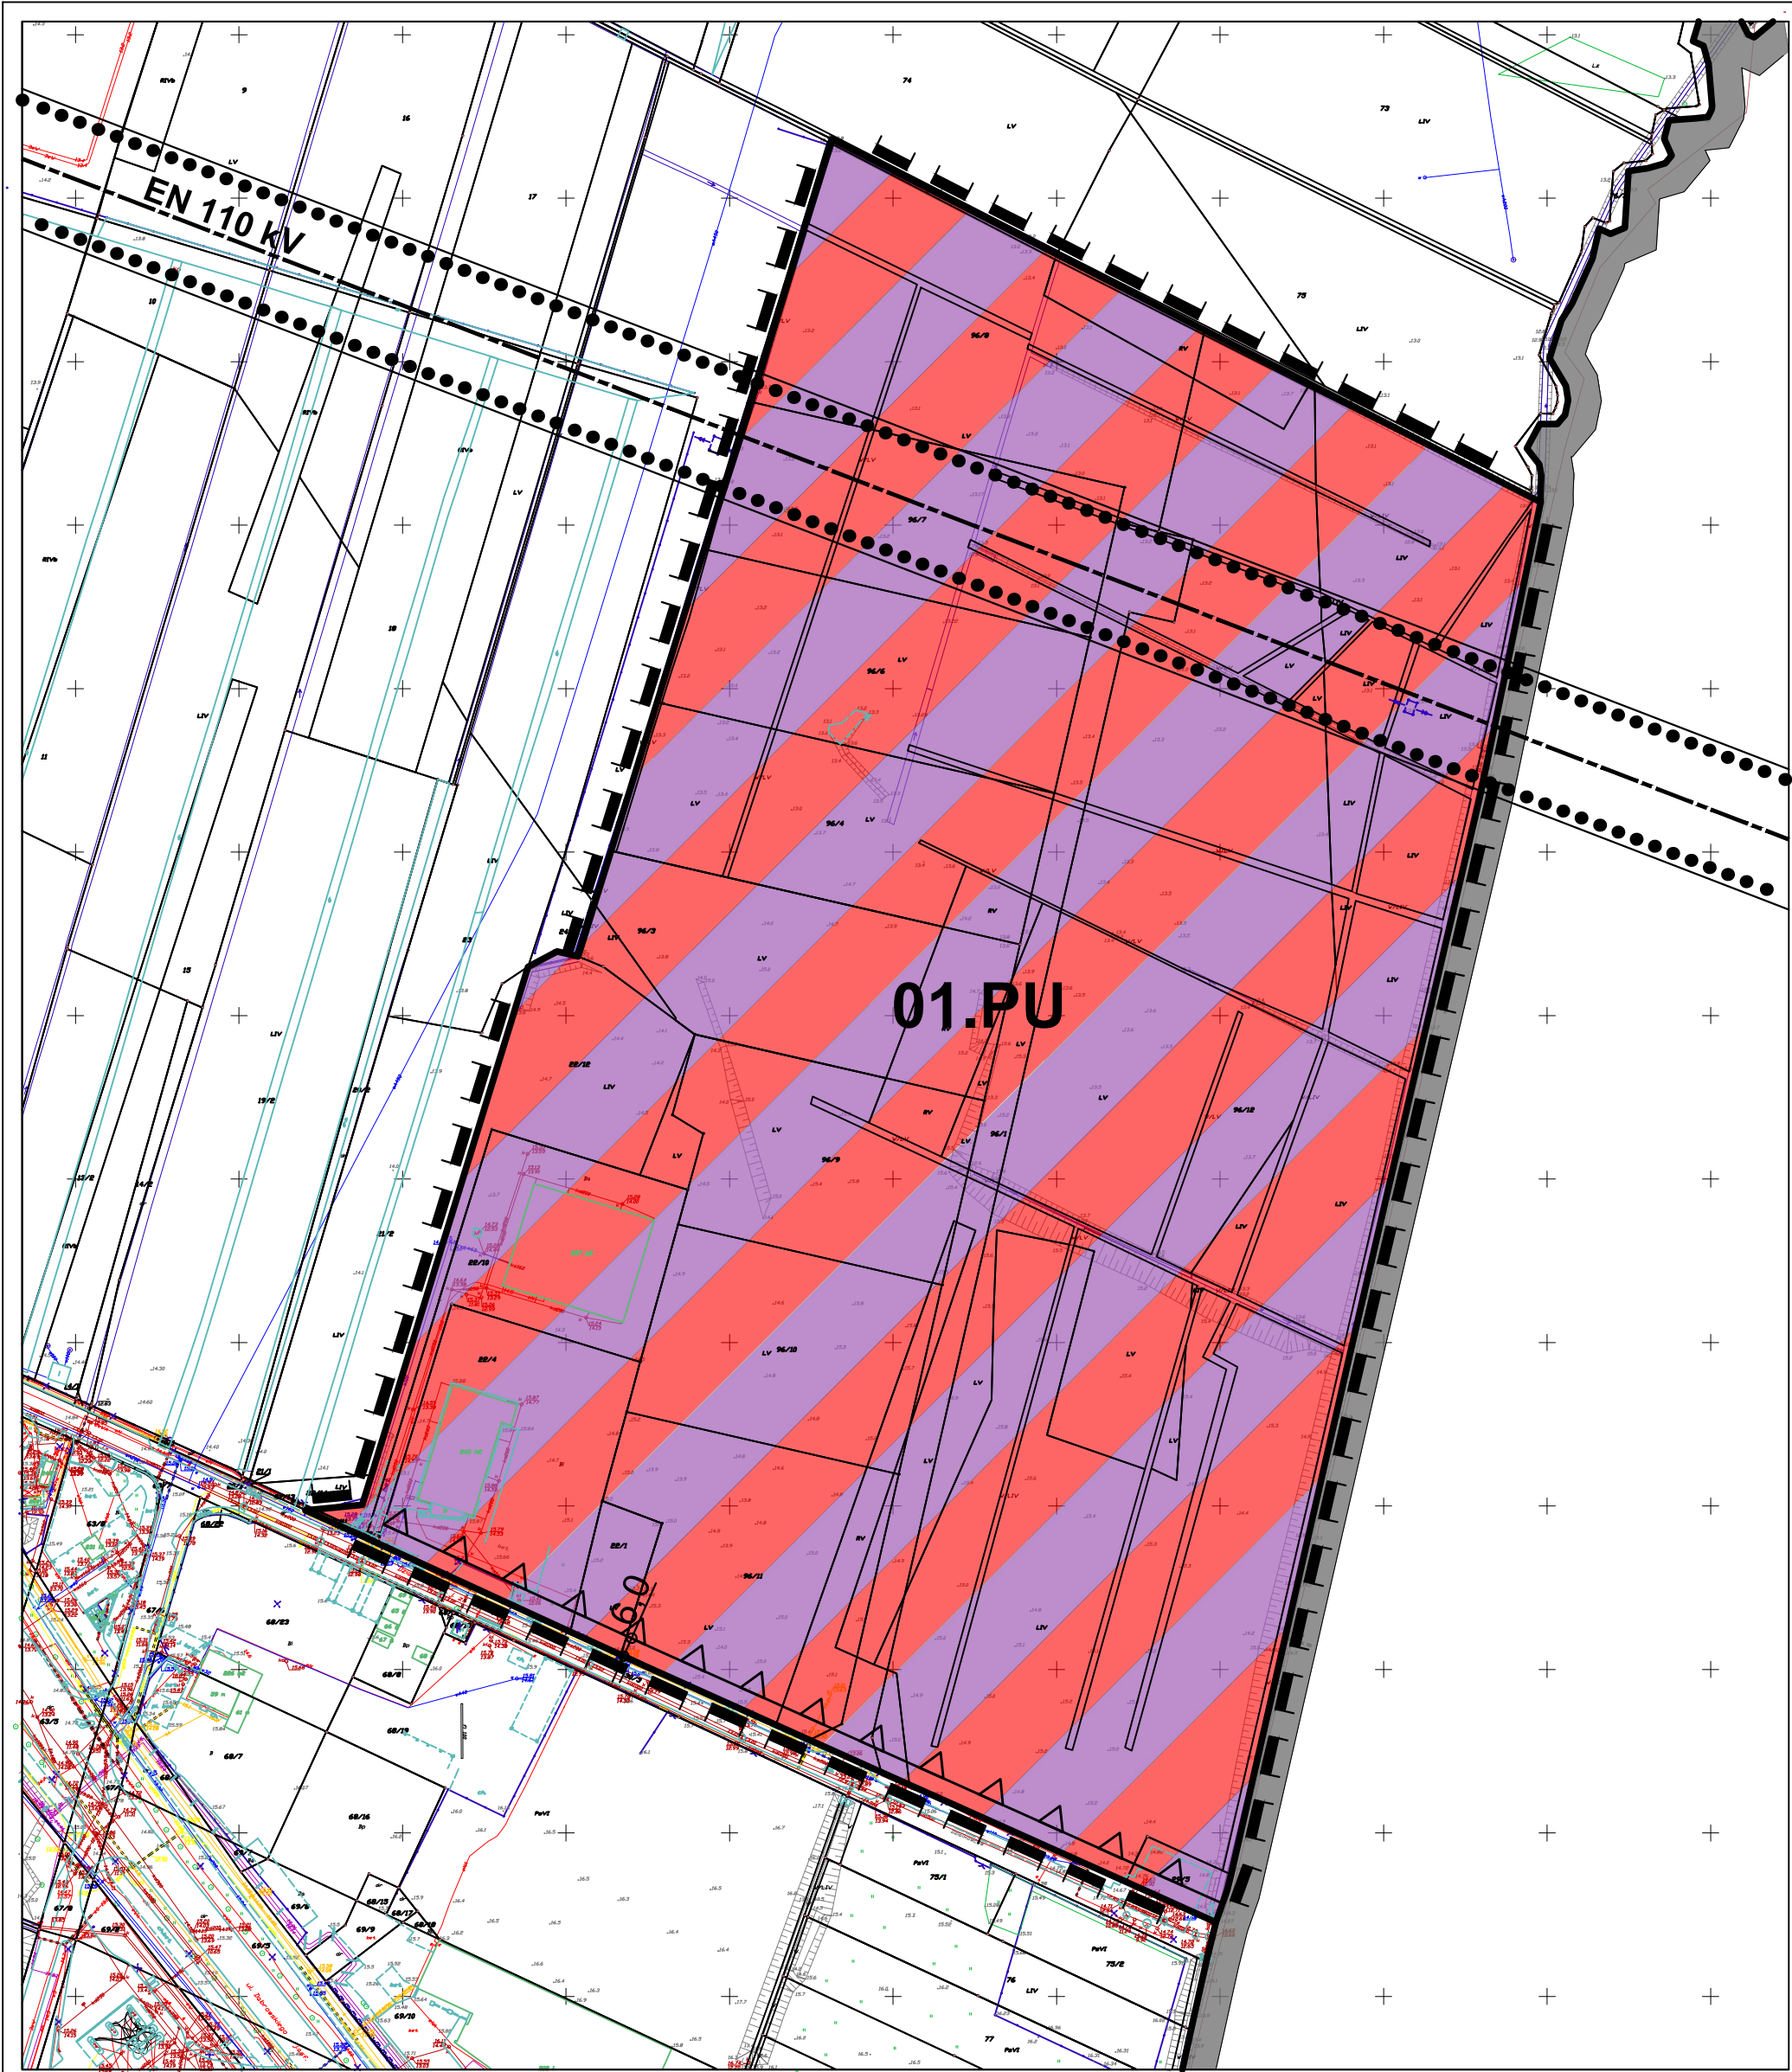


WYRYS ZE STUDIUM UWARUNKOWAŃ I KIERUNKÓW ZAGOSPODAROWANIA PRZESTRZENNEGO MIASTA RUMI uchwalonego uchwałą Nr XXI/199/2016 Rady Miejskiej Rumia z dnia 25 lutego 2016 r. skala 1:10 000

- granice obszaru objętego planem
- GRANICE ADMINISTRACYJNE MIASTA
 - GRANICE I SYMBOLE JEDNOSTEK URBANISTYCZNYCH
 - TERENY ZABUDOWY PRODUKCYJNO - USŁUGOWO - SKŁADOWEJ
 - TERENY OGRODÓW DZIAŁKOWYCH
 - ULICE ZBIORCZE (Z)
 - WAŻNIEJSZE ULICE LOKALNE I DOJAZDOWE
 - WZ UJĘCIA WODY PITNEJ
 - GRANICE TERENU ŚCISLEJ OCHRONY UJĘCIA
 - NAPOWIETRZNE LINIE ENERGETYCZNE 110 kV WRAZ ZE STREFAMI OGRANICZEŃ ISTNIEJĄCE / PROJEKTOWANA - PRZEBIEG ORIENTACYJNY
 - STREFA KABLI TELETECHNICZNYCH MARYNARKI WOJENNEJ (UŁOŻONYCH DOZIEMNIE I W KANALIZACJI KABLOWEJ) - CZĘŚĆ TEKSTOWA. ROZDZ. II. PKT 8.

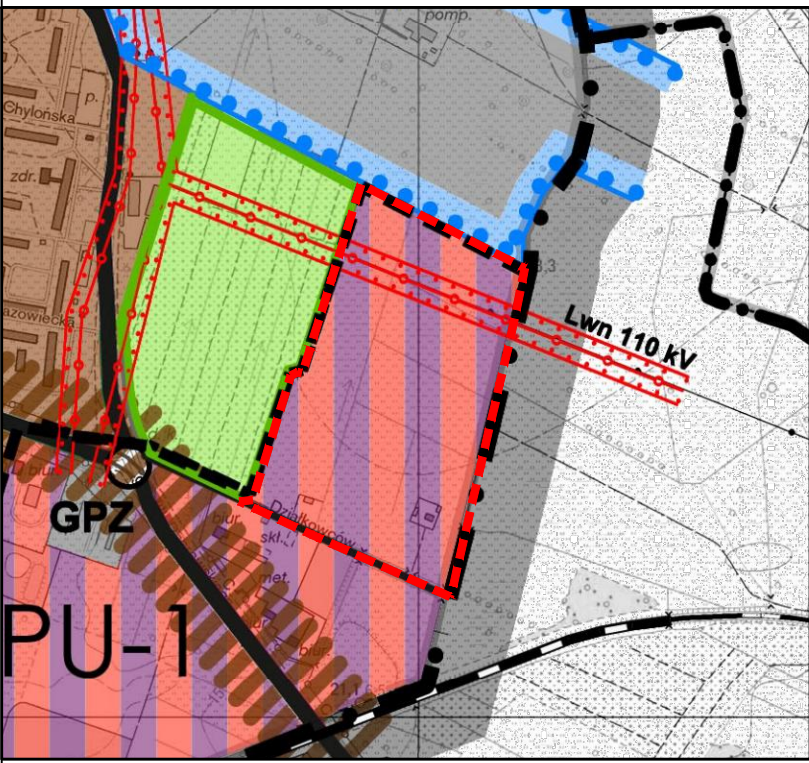

ZAŁĄCZNIK NR 1 DO
UCHWAŁY NR XLII/552/2017
RADY MIEJSKIEJ RUMI
Z DNIA 14 GRUDNIA 2017 ROKU

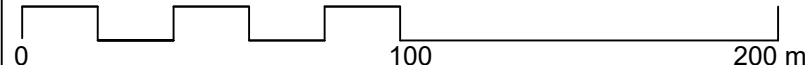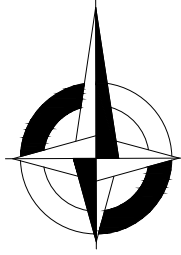

MIASTO RUMIA
MIEJSCOWY PLAN ZAGOSPODAROWANIA PRZESTRZENNEGO DLA OBSZARU POŁOŻONEGO W RUMI, W REJONIE UL. DZIAŁKOWCÓW.

RYСУNEK PLANU Skala 1:2000

OZNACZENIA

- GRANICA OBSZARU OBJĘTEGO PLANEM
- GRANICA ADMINISTRACYJNA MIASTA

GRANICE I OZNACZENIA TERENÓW I OBIEKTÓW CHRONIONYCH NA PODSTAWIE PRZEPISÓW ODREBNYCH:

- EN 110 kV OŚ NAPOWIETRZNEJ LINII ELEKTROENERGETYCZNEJ WYSOKIEGO NAPIĘCIA WN 110 kV
- GRANICE STREFY OGRANICZEŃ OD LINII ELEKTROENERGETYCZNEJ WYSOKIEGO NAPIĘCIA WN 110 kV
- CAŁY OBSZAR OBJĘTY PLANEM POŁOŻONY JEST W GRANICACH STREFY OCHRONY POŚREDNIEJ UJĘCIA WÓD PODZIEMNYCH "RUMIA"

LINIE ZABUDOWY ORAZ OZNACZENIA ELEMENTÓW ZAGOSPODAROWANIA PRZESTRZENNEGO TERENÓW

- MAKSYMALNE NIEPRZEKRACZALNE LINIE ZABUDOWY
- LINIE ROZGRANICZAJĄCE TERENY O RÓŻNYM PRZEZNACZENIU LUB RÓŻNYCH ZASADACH ZAGOSPODAROWANIA
- OZNACZENIE TERENÓW WYDZIELONYCH LINIAMI ROZGRANICZAJĄCYMI:
- OZNACZENIE CYFROWE - NUMER TERENU
- OZNACZENIE LITEROWE - GŁÓWNA FUNKCJA TERENU

PRZEZNACZENIE TERENÓW W LINIACH ROZGRANICZAJĄCYCH - GŁÓWNA FUNKCJA TERENU

- PU TERENY ZABUDOWY PRODUKCYJNO, USŁUGOWO, MAGAZYNOWO, SKŁADOWEJ



URZĄD MIASTA RUMI
WYDZIAŁ URBANISTYKI I ARCHITEKTURY
ul. Sobieskiego 7
84-230 RUMIA

MIEJSCOWY PLAN ZAGOSPODAROWANIA PRZESTRZENNEGO DLA OBSZARU POŁOŻONEGO W RUMI, W REJONIE UL. DZIAŁKOWCÓW.

NAZWA RYSUNKU	RYСУNEK PLANU	
GŁÓWNY PROJEKTANT	mgr inż. arch. Daniela Milan-Konopka upr. urbanistyczne 350/88	
OPRACOWANIE	mgr inż. arch. Daniela Milan-Konopka mgr nż. arch. Karina Wiśniewska mgr nż. arch. Małgorzata Drozdowska mgr inż. Andrzej Napiórkowski	
LISTOPAD 2017 r.	SKALA 1:2000	NR RYS.1