


z dnia.....

ZMIANA MIEJSCOWYCH PLANÓW ZAGOSPODAROWANIA
PRZESTRZENNEGO MIASTA RUMI

RYSUNEK PLANU

SKALA 1:1000

Załącznik Nr 1 do Uchwały Nr
Rady Miejskiej Rumii z dnia2012 r.

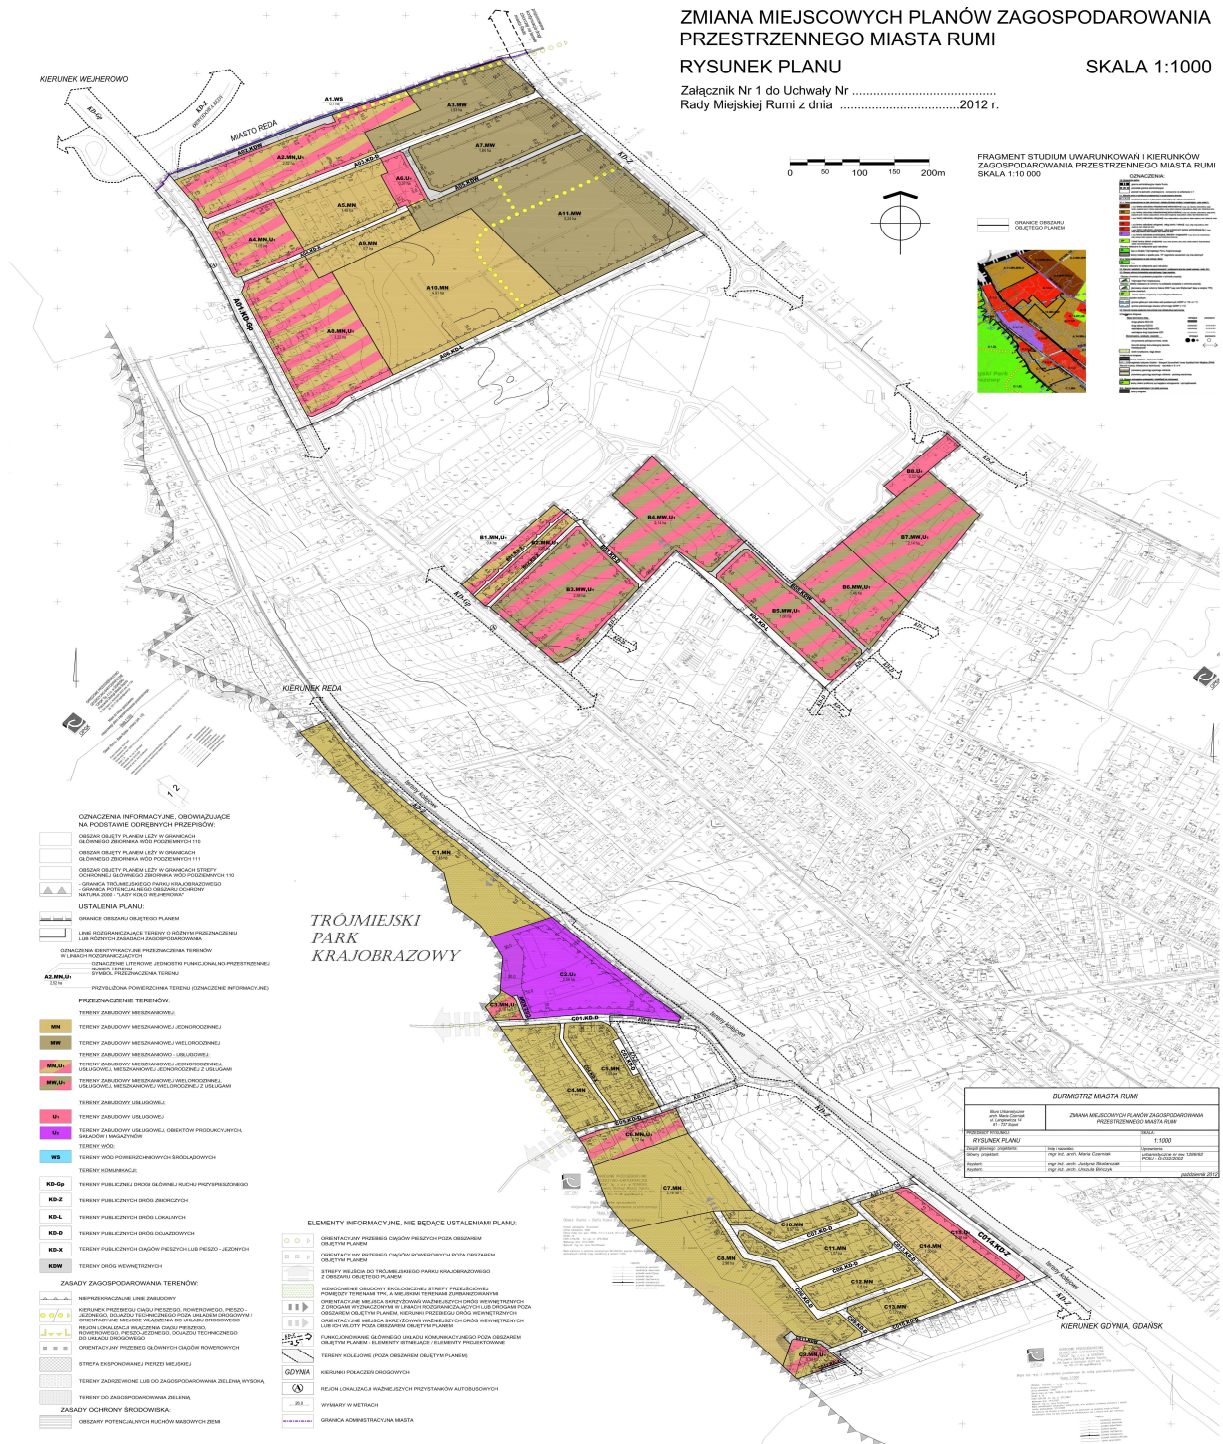

Przewodniczący

Rady Miejskiej Rumi

Tadeusz Piątkowski