


ZAŁĄCZNIK NR 1 DO UCHWAŁY NR/...../2005
 RADY MIASTA RUMI
 Z DNIA




gronice terenu wewnętrznego	
ochrony pośredniej ulica "Reda II"	
strefa ochrony	
przeciwpowodziowej	
strefa ochrony gazociąg, przegib	
gazociąg, obszar obowiązującego MPZP	
TERENY UŻYTKOWANE ROLNICZO	
Tereny rolnicze	R
TERENY INFRASTRUKTURY TECHNICZNEJ	
Zagłębia Struga	
tereny ochrony przeciwpowodziowej	W
TERENY KOMUNIKACJI	
Tereny dróg publicznych	KD
INFORMACJE I ZALECENIA	
OZNACZENIA GRAFICZNE OBIEKTÓW BUDOWLAN	
Budynki istniejące	
Informacyjny przebieg dróg	
technicznych i dojazdowych	
Drzewa do zachowania i	
ochrony	

ZESTAWIENIA POWIERZCHNI KART TERENU:	
SYMBOL KARTY	POWIERZCHN
01 R	6,243m2
02 R	424,326m2
03 W	26,316m2
04 KDD	11,060m2

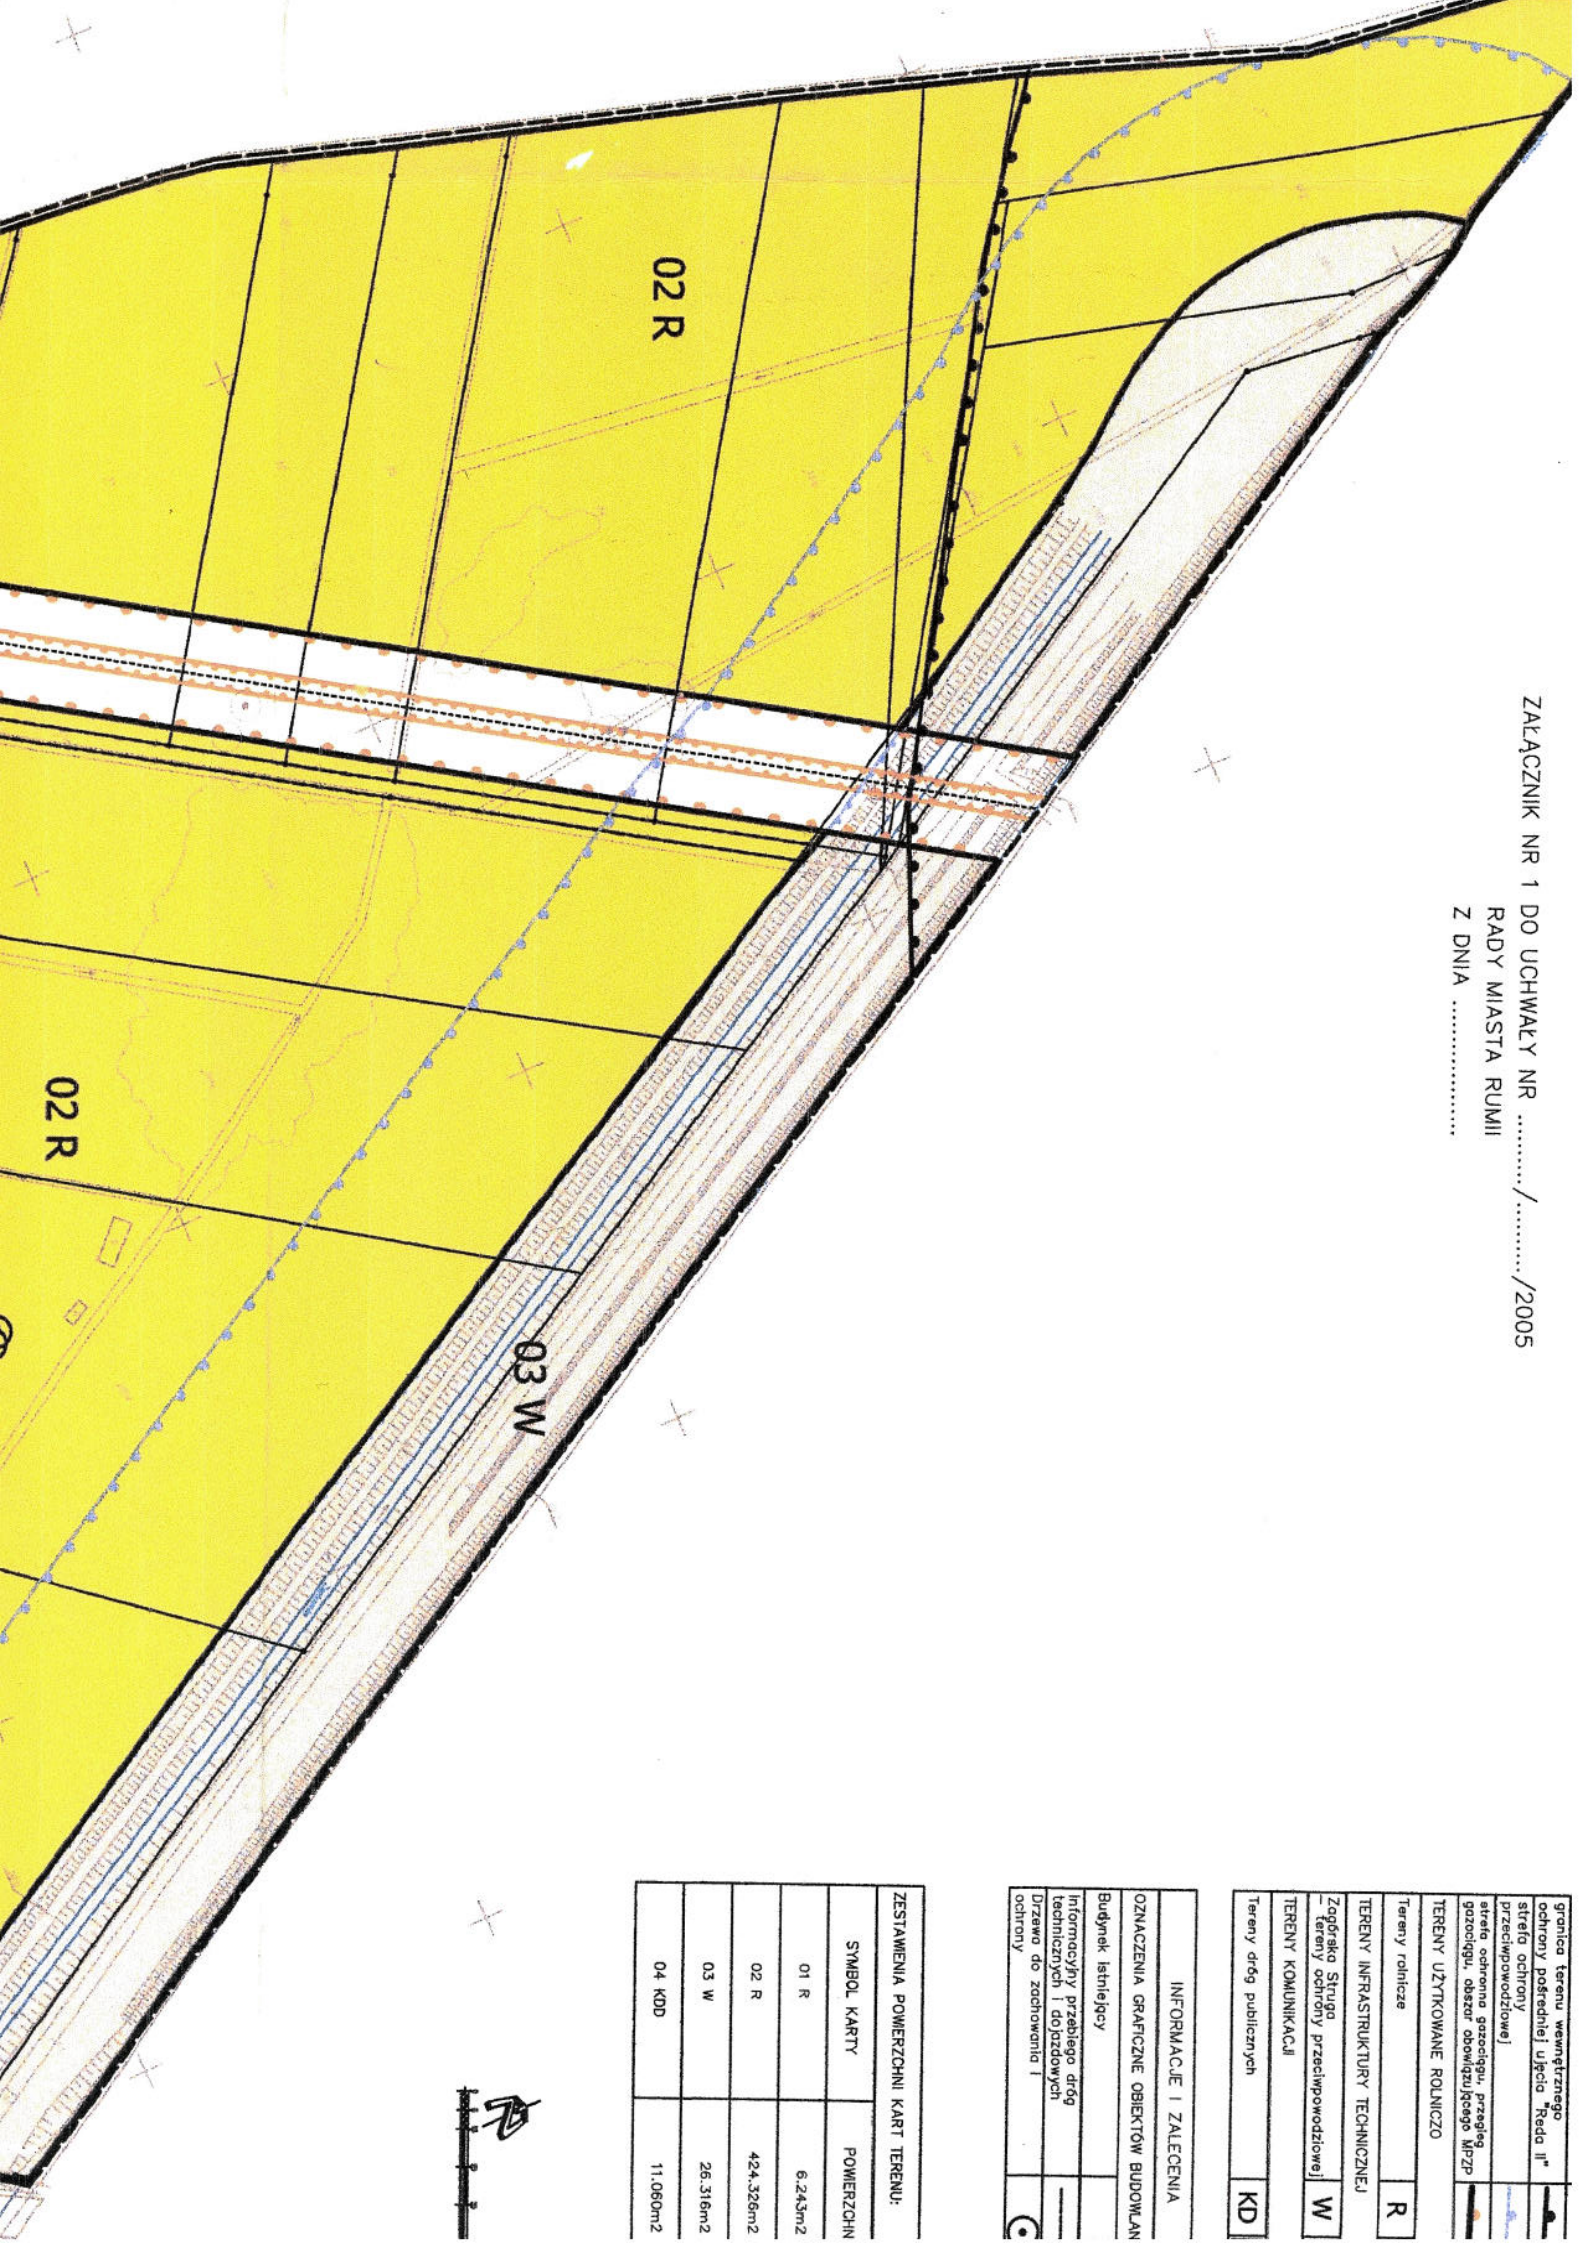





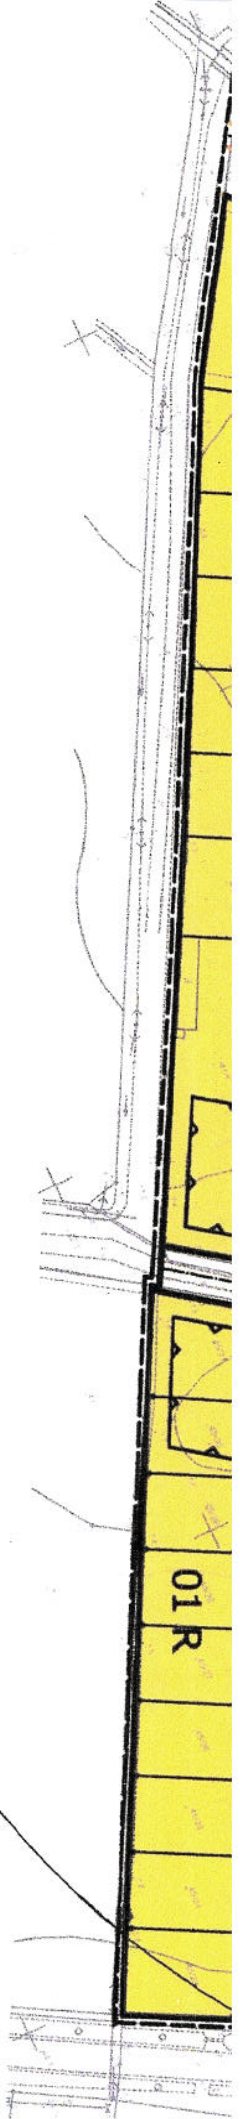


KORYTARZ DROGOWY
ZASIĘG WĘZŁA Z OBWODNICĄ POŁNOCNĄ

FRAGMENT STUDIUM UWARUNKOWAŃ I KIERUNKÓW
ZAGOSPODAROWANIA PRZESTRZENNEGO MIASTA RUMI

UCHWAŁONEGO UCHWAŁĄ RADY MIEJSKIEJ RUMI
NR XXXVIII/406/2001 Z DNIA 27.09.2001 ROKU

SKALA 1:20.000

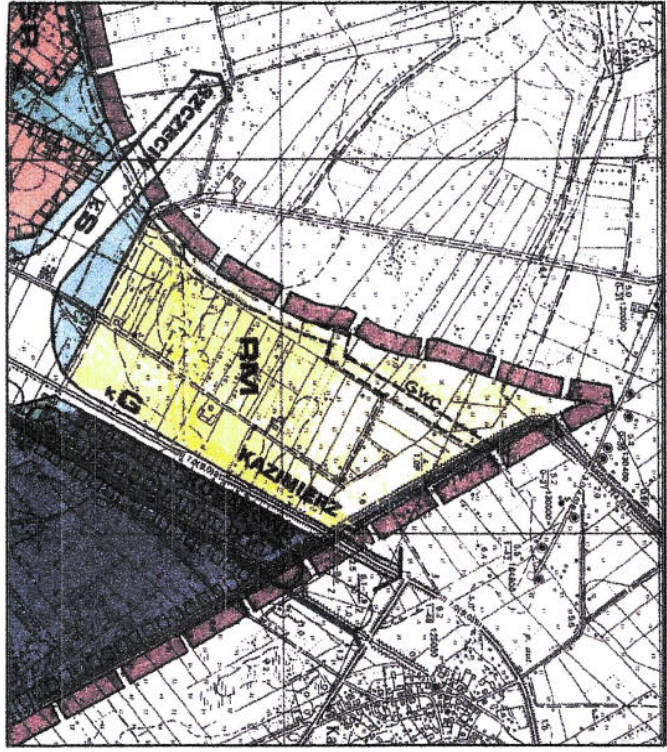

Załącznik graficzny nr do uchwały
Nr XLV / 465 / 2005
Rady Miejskiej Rumi
z dnia 22 grudnia 2005
Projekt planu był wyłożony w dniach:
od 03.10.2005 do 24.10.2005

ARKON ATTELI

80-402 Gdańsk
ul.Kochanowskiego 64/4 (0 58)

PROJEKT MIEJSOWY PLAN ZAGOSPODAROWA
PRZESTRZENNEGO DLA OBSZARU POŁOŻY
RUMI OGRANICZONEGO OD PN. GRANICAMI
PUCK ORAZ Z GMINĄ KOSAKOWO, O
OGRA NICZONEGO DROGĄ GRUNTOWĄ
UL. I DYMIZJI WP

ZLECENIODAWCA GMINA MIEJSKA RUMIA
ul. Sobieskiego 7
84-230 Rumia

TYTUŁ RYSUNKU RYSUNEK PLANU

PROJEKTOWAŁ dr inż. arch. Ewa Brach POJA nr PO-0006
POU nr G-164/2003

OPRACOWAŁ Dorota Brach-Jabłńska STUŁ. WA PG
Marcin Brach STUŁ. WA PG

NR RYS. 01 SKALA 1:2000 DATA

AutoCAD - serial no.: 341-56560511; 341-56568429; 341-5656