


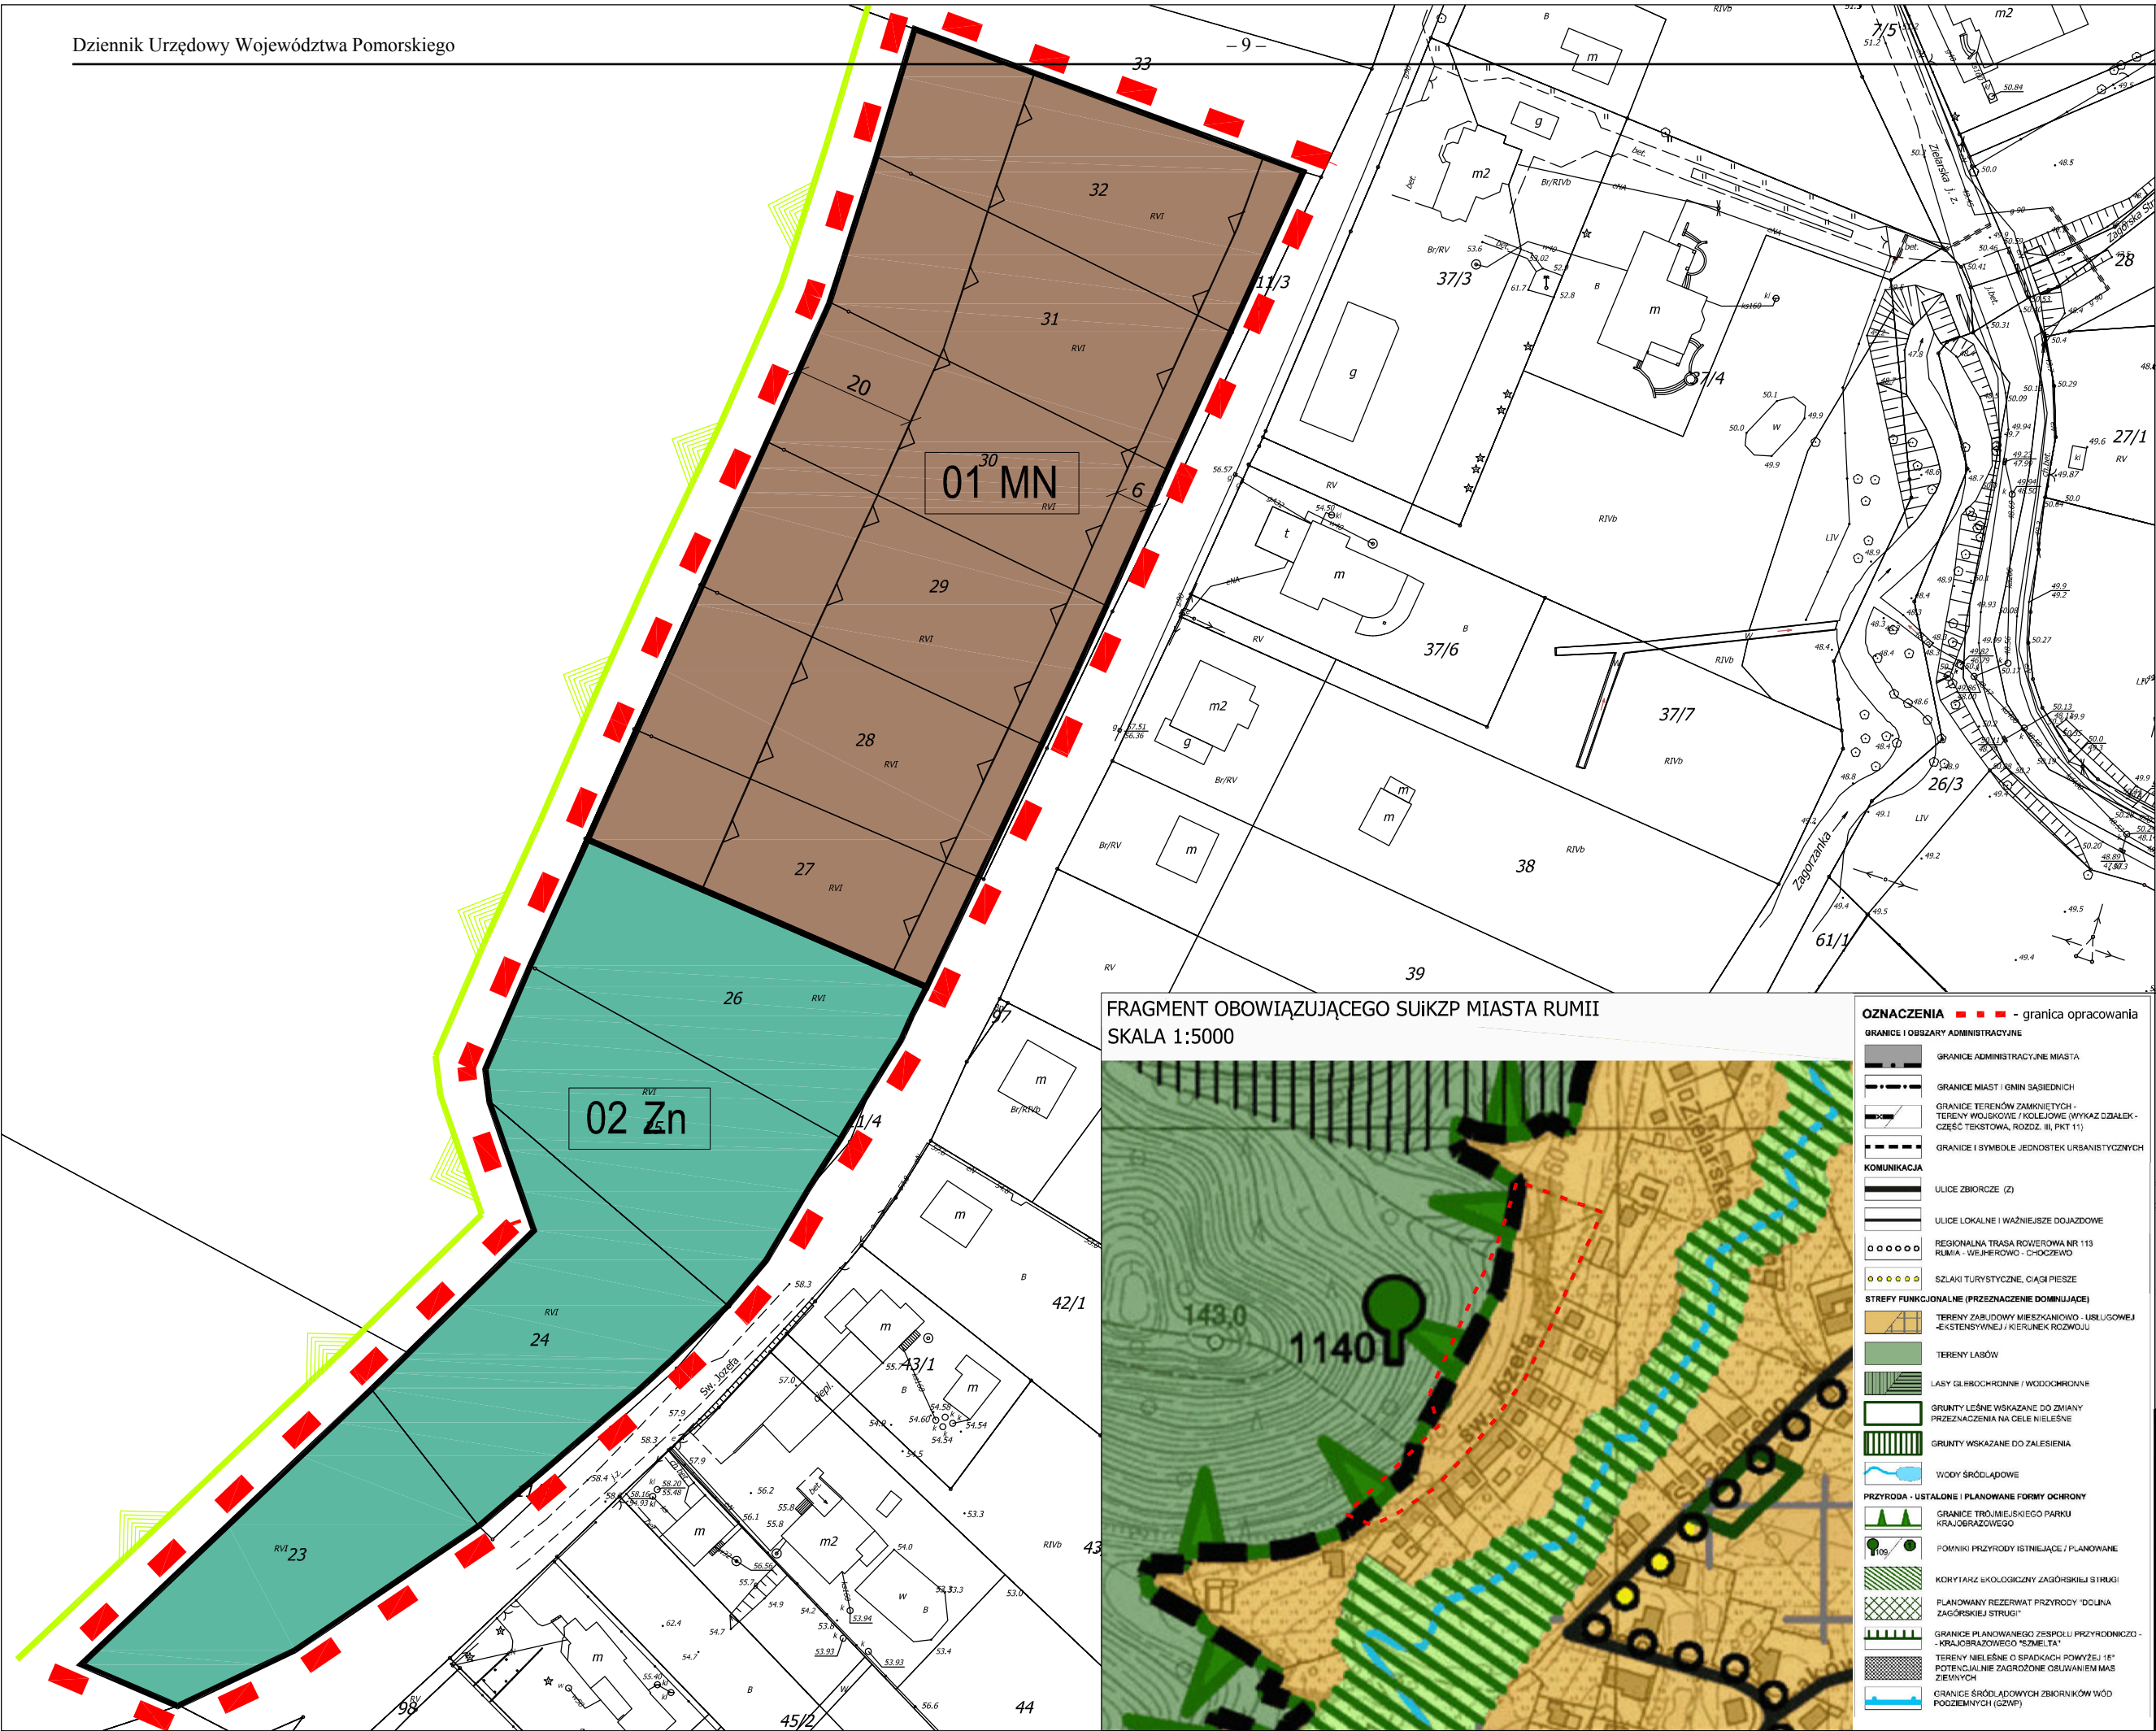


FRAGMENT OBOWIĄZUJĄCEGO SUIKZP MIASTA RUMI
SKALA 1:5000



USTALENIA PLANU

OZNACZENIA OGÓLNE	
Granica obszaru objętego opracowaniem	
Linia rozgraniczająca tereny o różnym sposobie użytkowania	
FUNKCJE TERENÓW	
Tereny zabudowy mieszkaniowej jednorodzinnej	MN
Tereny zieleni nieurządzonej	Zn
ZASADY KSZTAŁTOWANIA ZABUDOWY	
Nieprzekraczalna linia zabudowy	
INNE	
Granica TPK	

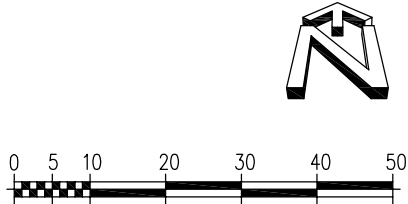

ARKONATELIER	
80-402 Gdańsk ul.Kochanowskiego 64/4	
Spółka z o.o. tel./fax.: (0 58) 344 92 60	
PROJEKT	MPZP dla obszaru położonego w Rumii przy ul. Św. Józefa
TYTUŁ RYSUNKU	PROJEKT PLANU
PROJEKTOWAŁ	dr inż. arch. Ewa Brach
OPRACOWAŁ	mgr Danuta Głowna-Brach
NR RYS.	1
SKALA	1:1000
DATA	2016
PRAWA AUTORSKIE ZASTRZEŻONE - KOPLOWANIE BEZ PISEMNEJ ZGODY AUTORA ZABRONIONE AutoCAD - serial no.: 341-5656511; 341-56568429; 341-56568330	