


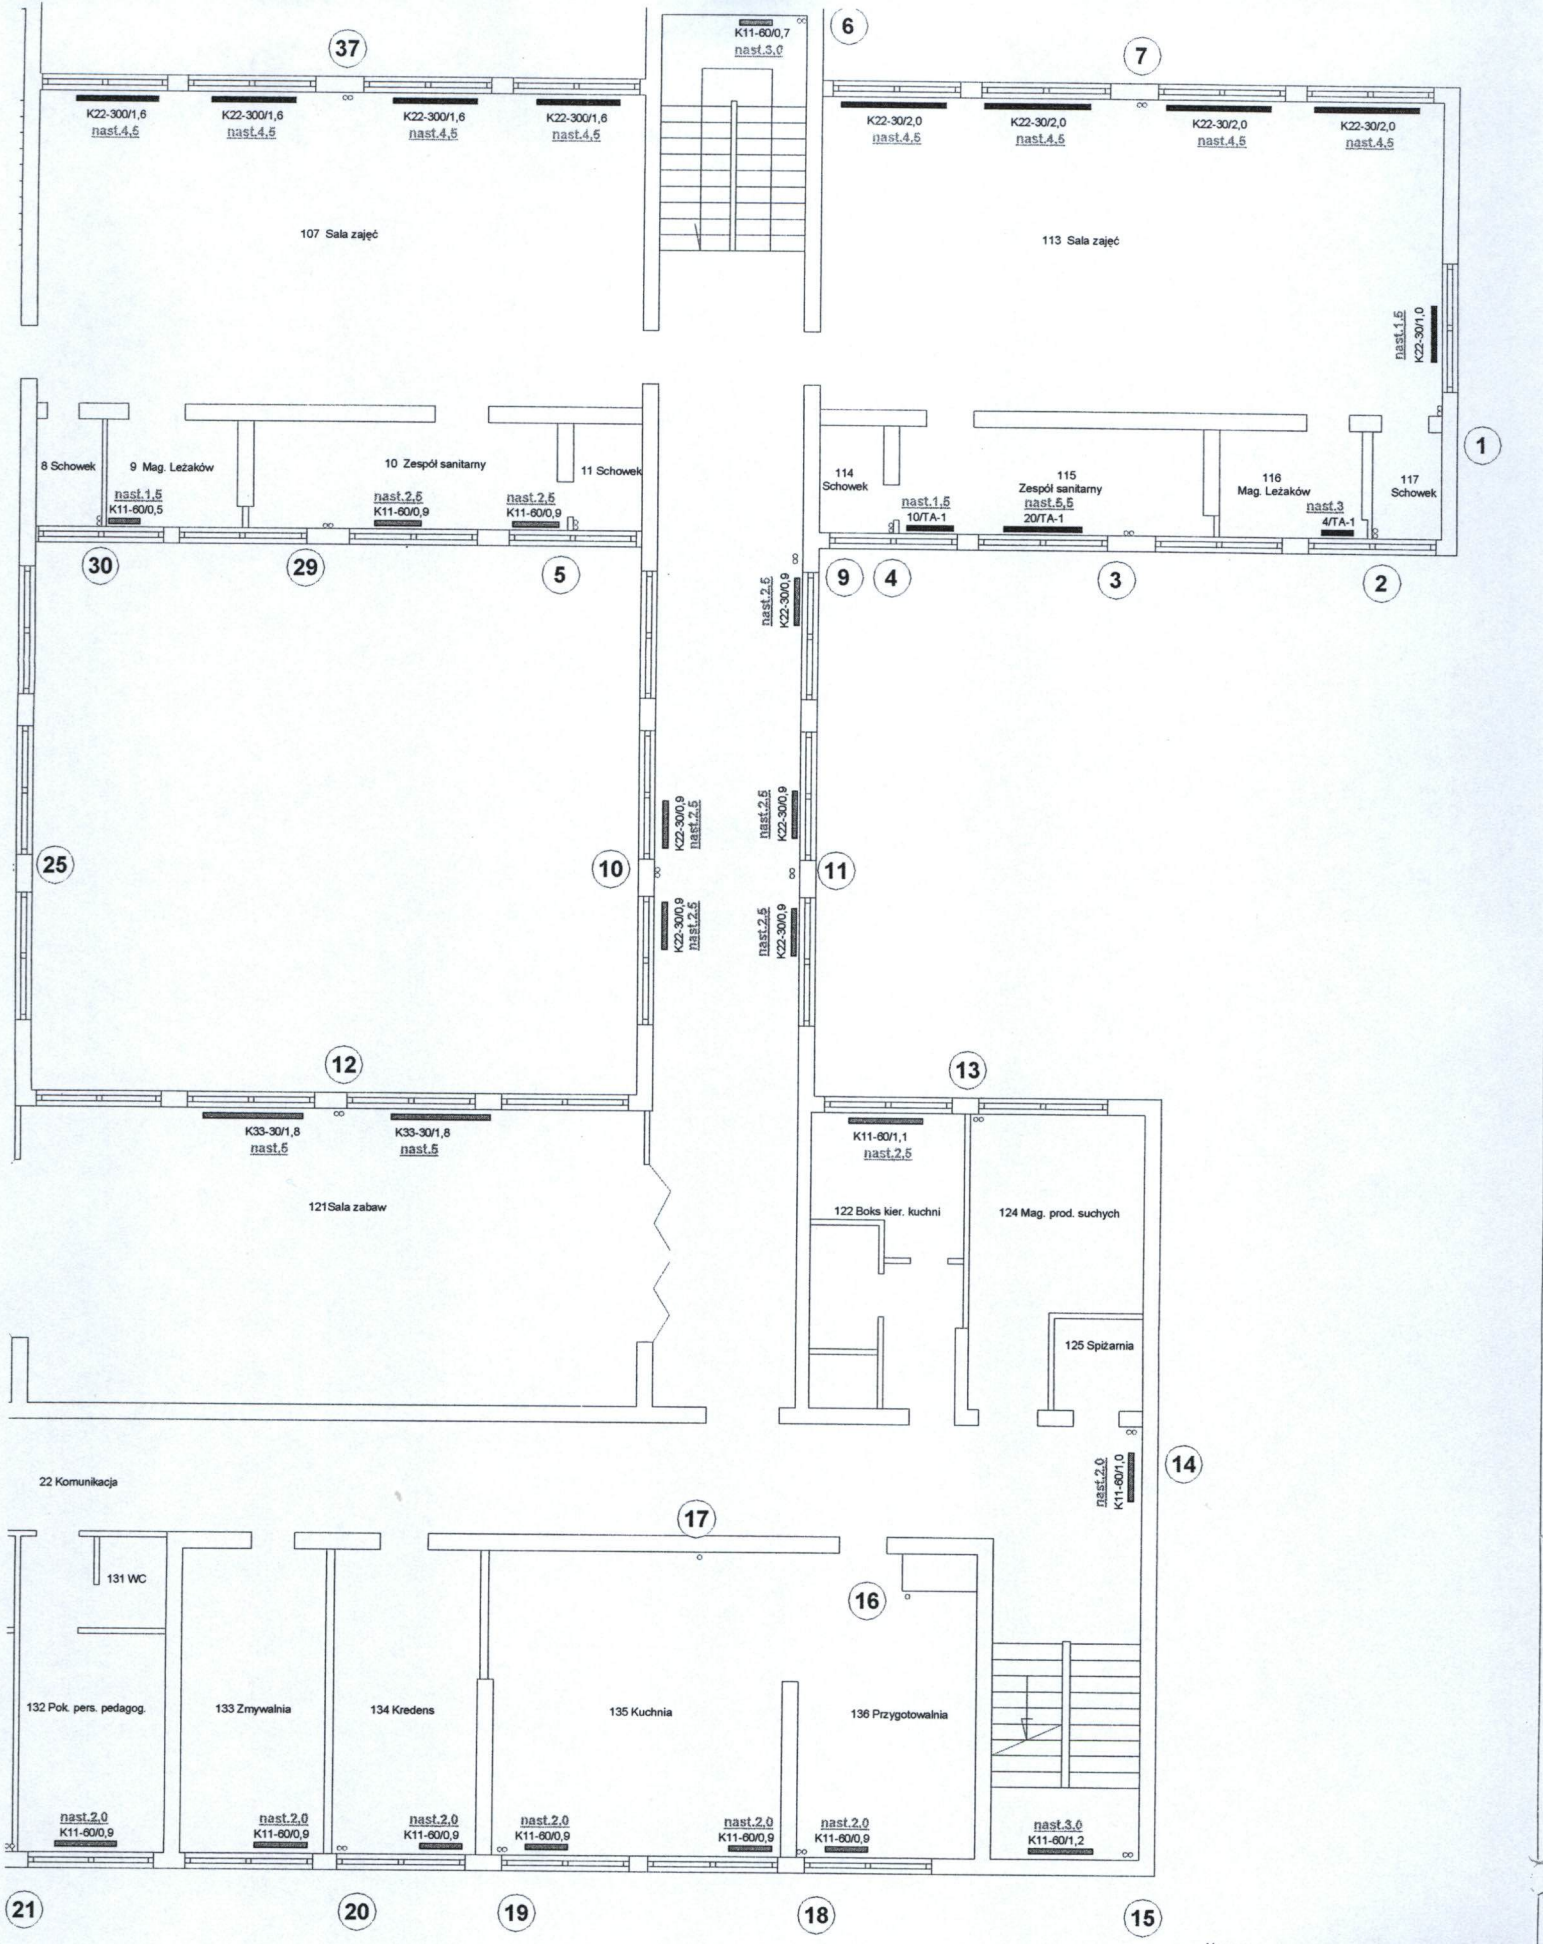

Uwaga :
kolorem czerwonym naniesiono projektowane zmiany

		P.T.OBION Jacek Maniszewski 81-263 Gdynia, ul.Danyszka 2D/11	
Nazwa opracowania: PROJEKT MODERNIZACJI INSTALACJI CENTRALNEGO OGRZEWANIA W PRZEDSZKOLU SAMORZĄDOWYM NR 6 W RUMI UL.POMORSKA 27		Data: X 2005	
Projektował :	mgr inż. Jacek Maniszewski upr. 117/Gd00		Skala : 1 : 100
Nazwa rys.:	RZUT 1 PIĘTRA		Nr rys.: 4

