



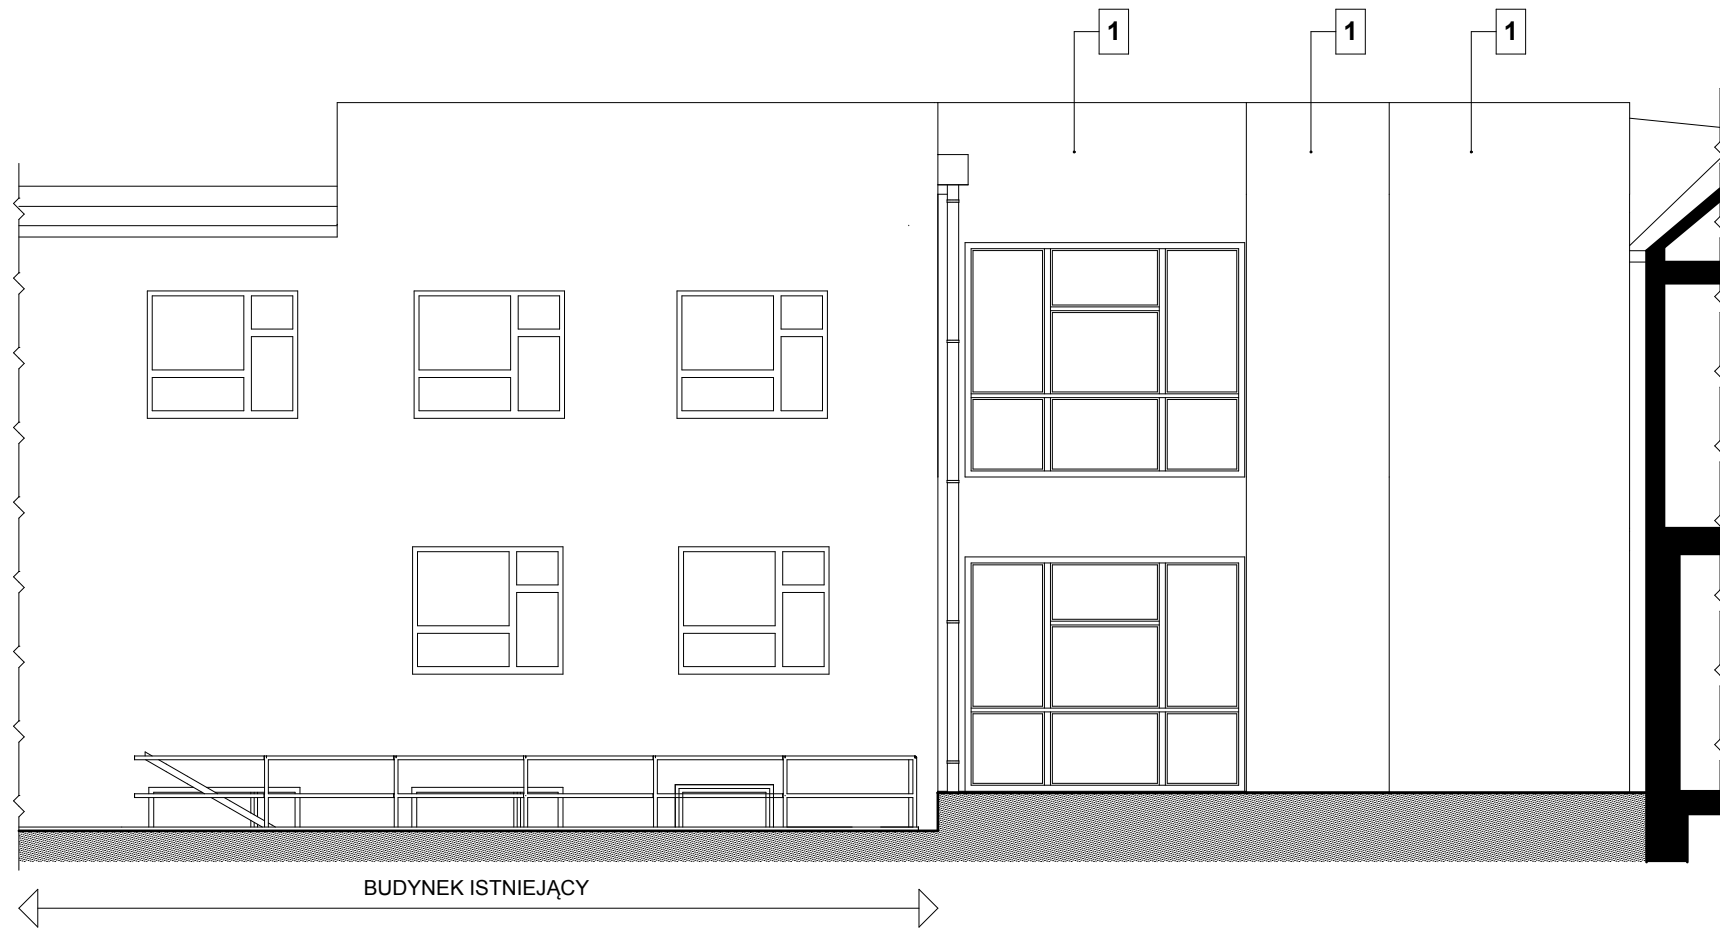


ELEWACJA PÓŁNOCNA

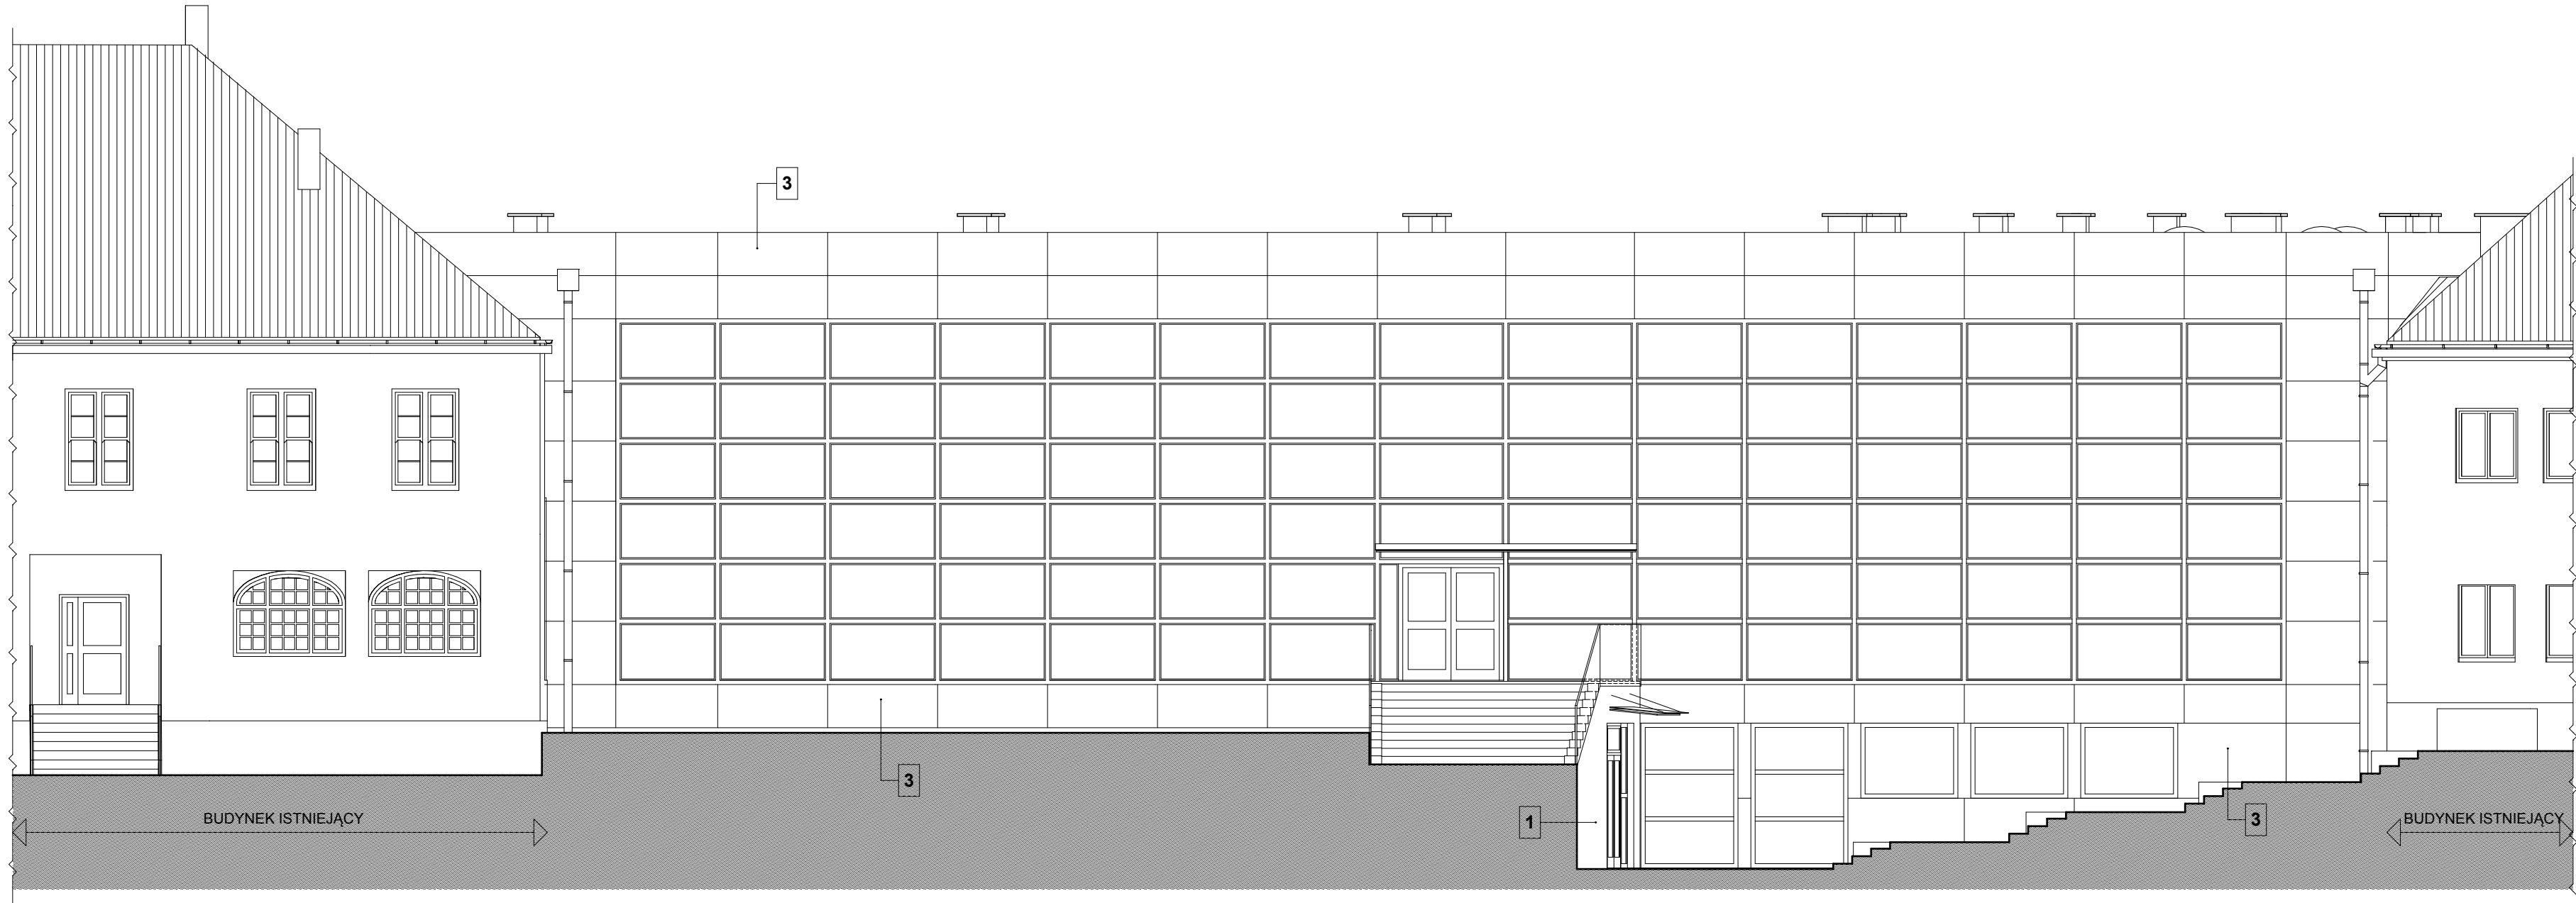

ELEWACJA ZACHODNIA

- 1 TYNK CIENKOWARSTWOWY WG STOCOLOR SYSTEM 35324
 - 2 TYNK CIENKOWARSTWOWY STOCOLOR SYSTEM 37103
 - 3 PANELE ELEWACYJNE CASSETTE BS W KOLORZE TITANUM 9007
- STOLARKA OKIENNA ALUMINIOWA W KOLORZE RAL 9007

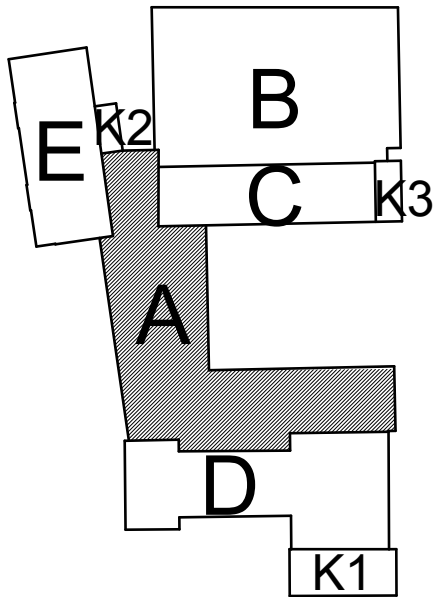

TEMAT	ROZBUDOWA I PRZEBUDOWA SZKOŁY PODSTAWOWEJ NR 1 W RUMI		
ADRES	84-230 Rumia, ul. Kościelna 4,6 dz. nr 81/2, dz. nr 131/8, dz. nr 135, dz. nr 136, dz. nr 137/2, dz. nr 138/1, dz. nr 138/2, dz. nr 139, dz. nr 229		
PROJ.	JEDNOSTKA PROJEKTOWA	INWESTOR	
	"PERSPEKTYWA" Projektowanie Architektoniczno-Urbanistyczne ul. Słowackiego 46/2, 81-392 Gdynia, tel/fax: (58) 620 99 55, NIP: 586-111-59-83	Gmina Miejska Rumia ul. Sobieskiego 7, 84-230 Rumia	
	arch. Andrzej Machiński upr. nr 4700/gd/90	BRANŻA	ARCHITEKTURA
	arch. Małgorzata Dziegielewska	FAZA	PROJEKT WYKONAWCZY
	arch. Dorota Lasek	ETAP	A
SPRAWDZAJĄCY	tech. bud. Roman Urbanowicz	TYTUŁ	
	stud. arch. Maciej Lewicki		
arch. Patryk Pniewski upr. nr PO/KK/287/2009		A2 - ELEWACJE ZACH. i PN.	
SKALA		DATA	NR RYS.
1:100		marzec 2010	AA19