



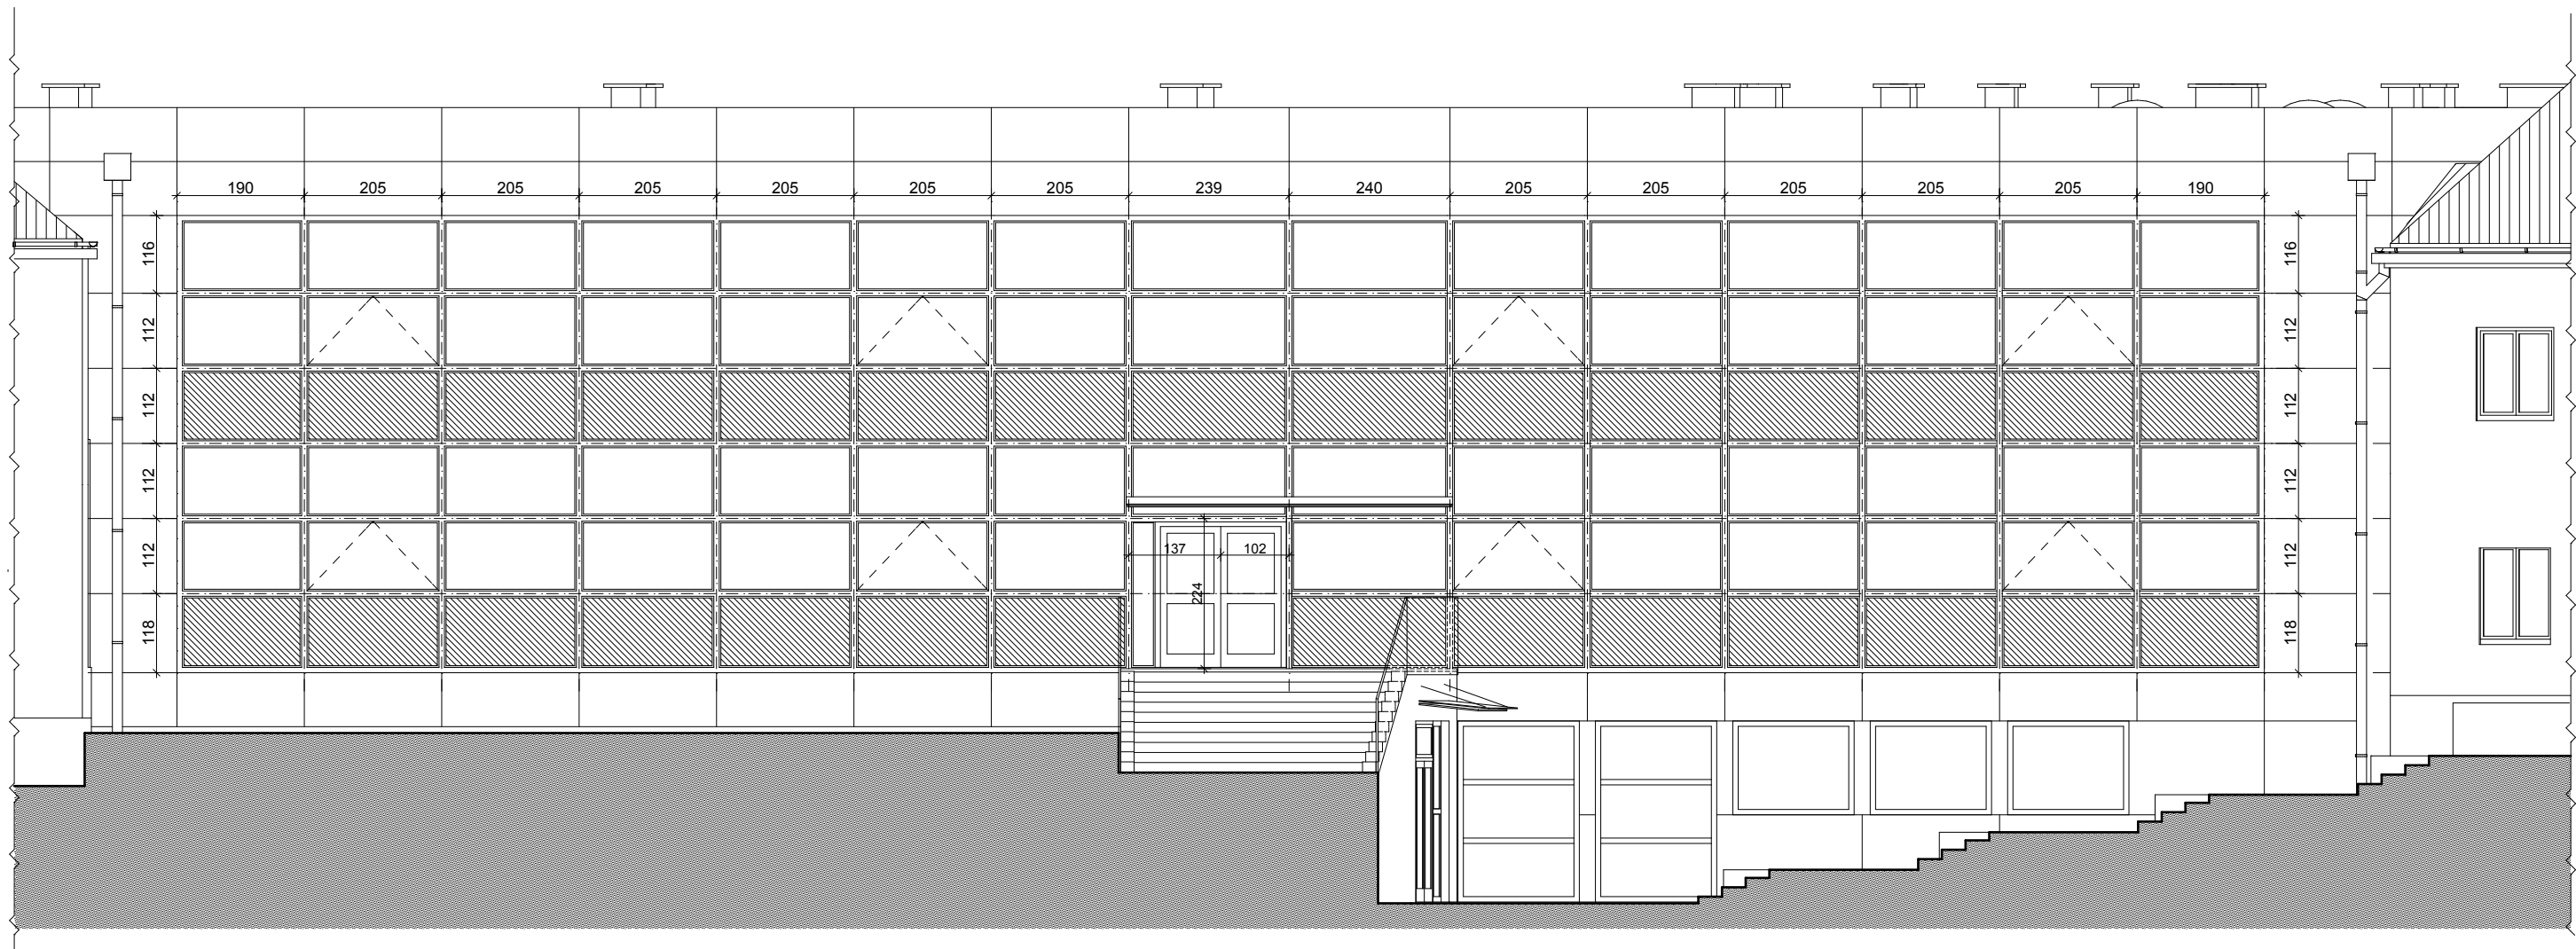

ELEWACJA ZACHODNIA

STOLARKA OKIENNA ALUMINIOWA W KOLORZE RAL 9007  
SYSTEM REYNAERS, PROFILE CW50

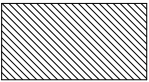

SZKŁO BEZPIECZNE

|       |                                                       |  |  |  |  |  |
|-------|-------------------------------------------------------|--|--|--|--|--|
| TEMAT | ROZBUDOWA I PRZEBUDOWA SZKOŁY PODSTAWOWEJ NR 1 W RUMI |  |  |  |  |  |
| ADRES | 84-230 Rumia, ul. Kościelna 4,6                       |  |  |  |  |  |