

USŁUGI GEODEZYJNE

mgr inż. Paweł Szczepanik
84-240 Reda, ul. Łąkowa 37/12
tel. 058 678-50-96
NIP 698-143-90-16, Regon 191051153


**MAPA SYTUACYJNO WYSOKOŚCIOWA
z uzbrojeniem podziemnym
SKALA 1:500
MAPA DO CELÓW PROJEKTOWYCH**

woj. pomorskie
pow. wejherowski
miasto: Rumia
obręb: 11 ul. Poprzeczna, Wąska, Równa, Krótka

sekcja: 5508-19-a-1, 14-c-3, 18-b-2, 13-d-4
stan (S+W+U+E) aktualny na dz. 28.04.07
układ odniesienia 1970
poziom odniesienia "kronsztadt"

KERG 2082/2007

Pomiar szczegółów metodą bezpośrednią
bez prawnego ustalenia granic działek

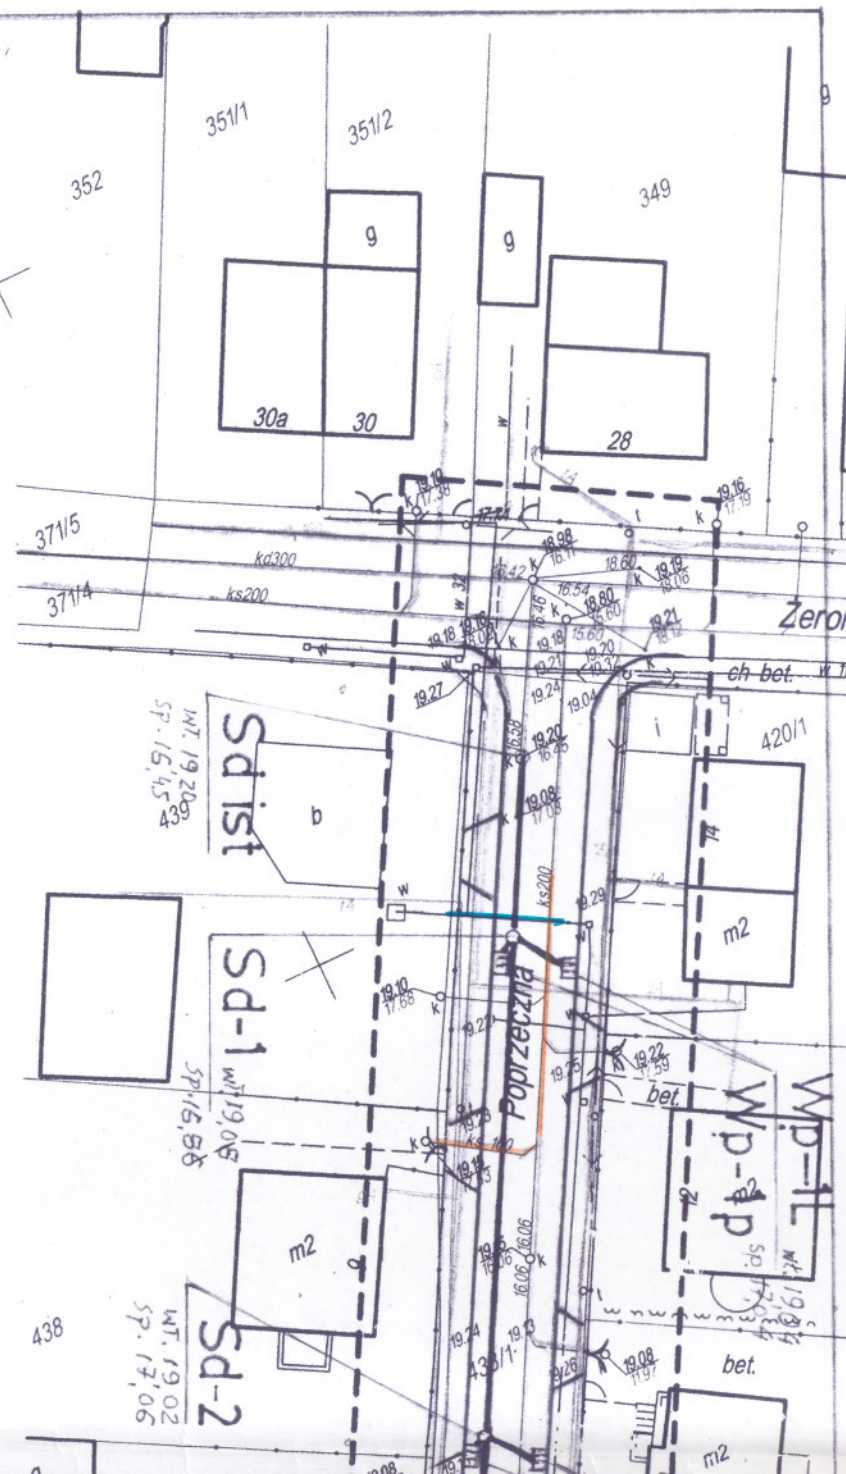

TRAN

Główny Specjalista
Wacław Adamowicz

Uzgodnienie z prof. drogowym:
tech. H. Kulesz

PROJEKT BUDOWLANO - WYKONAWCZY			Data: 07.2007	
KANALIZACJA DESZCZOWA W UL. POPRZECZNEJ W RUMI SYTUACJA	Projektował	mgr inż. A. Rutkowska		
	Nr. upr.	288/Gd/72		
	Sprawdził	inż. J. Zenowicz		
	Nr. upr.	5055/61		
	Skala:	1 : 500	Rys. nr:	1



Gdynia, dnia 03.08.07

Uzgodnienie nr 467/07

PRZEDSIĘBIORSTWO WODOCIĄGÓW I KANALIZACJI

Sp. z o.o. w Gdyni akceptuje zawarte w niniejszym projekcie

rozwiązania techniczne:

trasa nowo kanalizacyjnej deszczowej
i ulic drogowej

ul. Popołanki 4 Długości

pod warunkiem realizacji zamieszczonych poniżej uwag:

1. Opracowanie należy złożyć do uzgodnienia w Zespole
Uzgodnień Dokumentacji Projektowej
2. Pisemnie powiadomić PEWIK GDYNIA Sp. z o.o.
o rozpoczęciu robót z 7-dniowym wyprzedzeniem.
3. W trakcie realizacji robót wykonawca zobowiązany jest do
umożliwienia ich kontroli inspektorom PEWIK GDYNIA Sp. z o.o.

Uzgodnienie zachowuje ważność do dnia: 03.08.09

4. Inne:

KIEROWNIK
DZIAŁU TECHNICZNEGO
PEWIK GDYNIA Sp. z o.o.

mgr inż. Robert Bugala