


WYLOT W12
KANALIZACJI DESZCZ.
DO ROWU

- Przekrój B-B 1:20

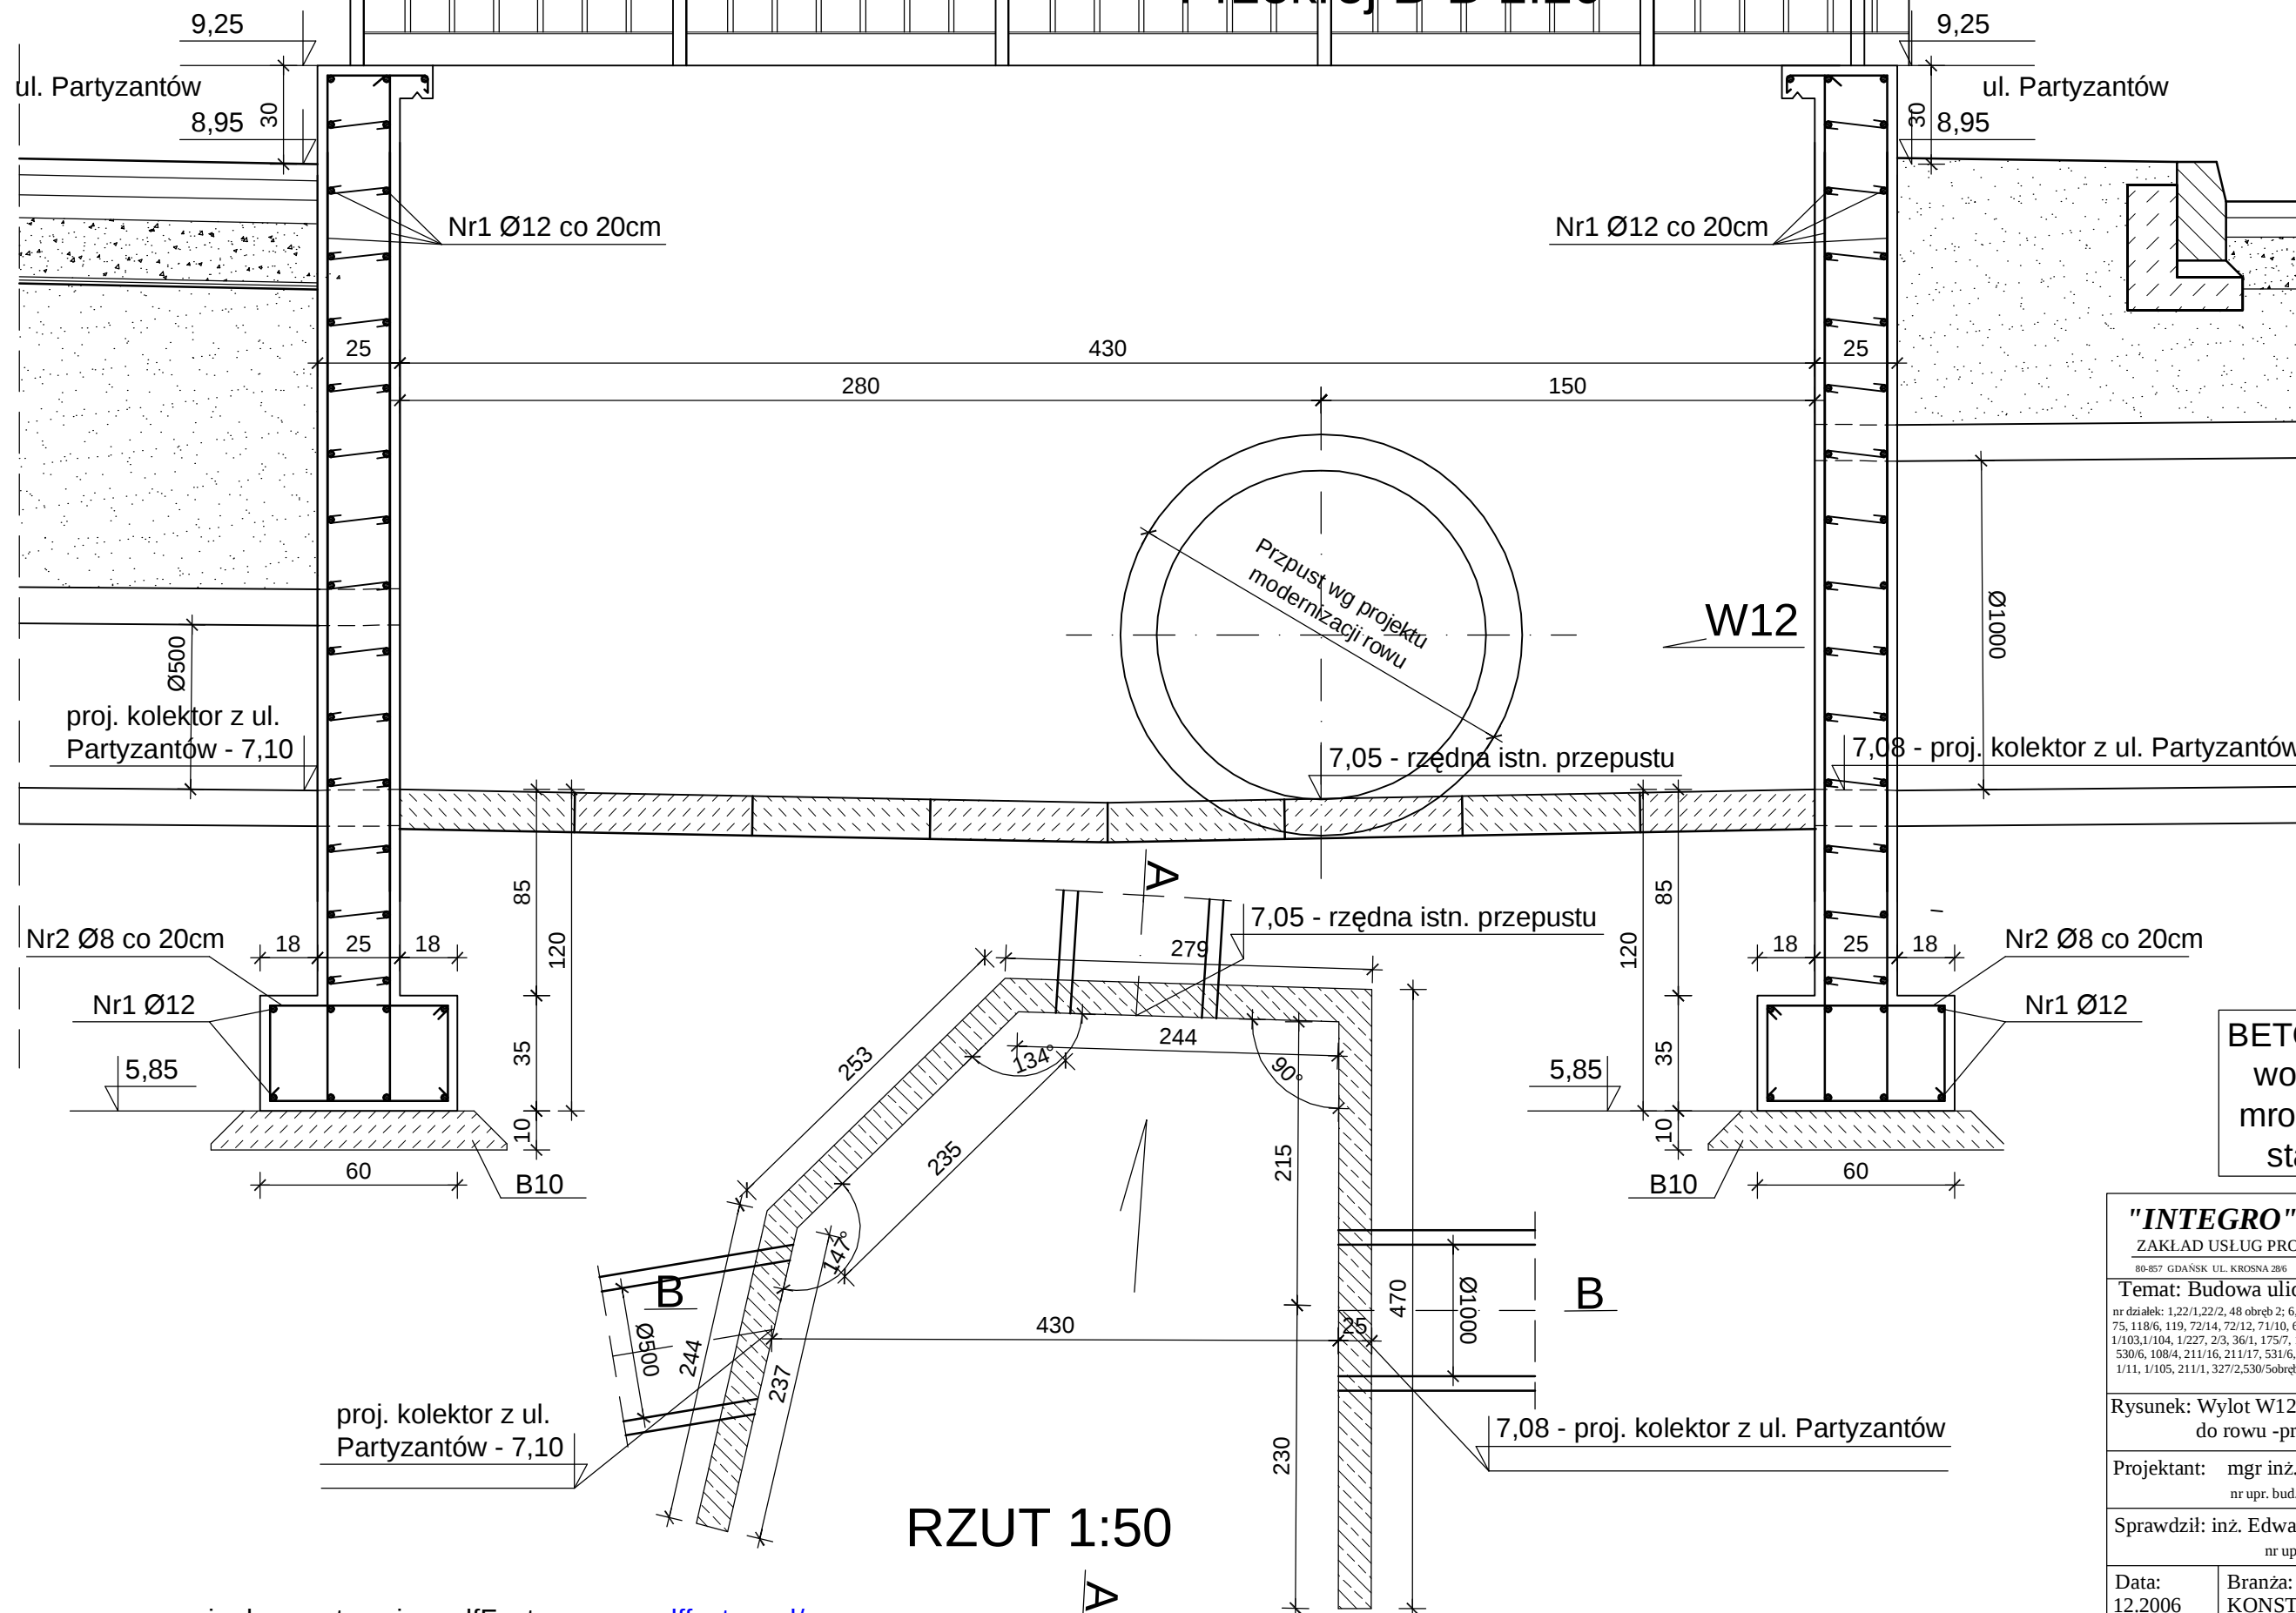

BETON B30 szczelny
wodoodporny W-8
mrozoodporny F150
stal StOS, 34GS

"INTEGRO" ZAKŁAD USŁUG PROJEKTOWYCH I BUDOWLANYCH 80-857 GDANSK UL. KROSNA 28/6 tel. (058) 301-77-29 tel./fax (058) 344-16-12		
Temat: Budowa ulicy Partyzantów w Rumi. nr działek: 1,22/1,22/2, 48 obręb 2; 6,7, 48/19, 63/1, 64/33, 67/8, 68/8, 70/1, 71/1, 72/1, 74/1, 75, 118/6, 119, 72/14, 72/12, 71/10, 64/32, 64/19, 49/5, 48/18, 36, 67/1, 10/3, 68/5 obręb 3; 1/103,1/104, 1/227, 2/3, 36/1, 175/7, 167/6, 168/1, 169/1, 170/1, 171/1, 172/1, 173/7,174/6, 530/6, 108/4, 211/16, 211/17, 531/6, 531/7, 531/3,531/2, 531/1, 531/5, 345, 669/5, 36/35, 1/11, 1/105, 211/1, 327/2,530/5obrub8.		
Rysunek: Wylot W12 kanalizacji deszczowej do rowu -przekrój B-B 1:20		
Projektant:	mgr inż. M. Żakowiecka nr upr. bud. 6256/Gd/94	
Sprawdził:	inż. Edward Trocka nr upr. 2246/85	
Data:	Branża:	Rys.
12.2006	KONSTRUKCJA	K-1.2