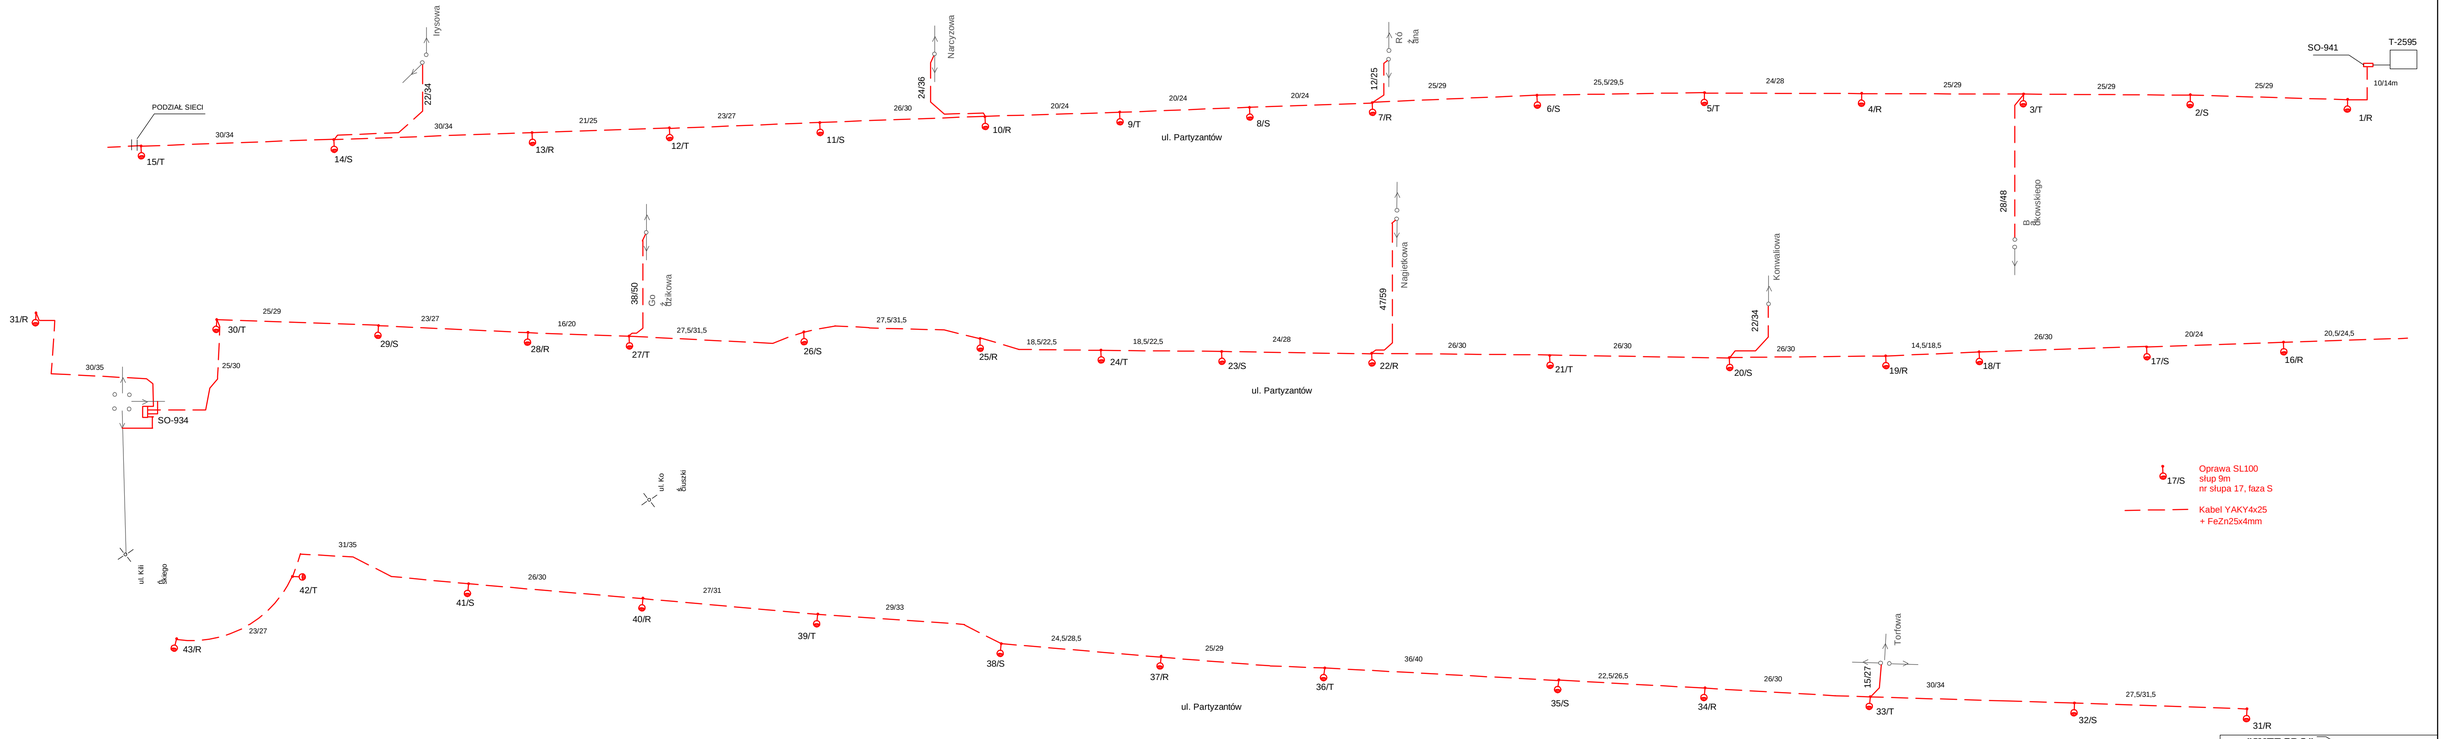

Schemat oświetlenia ul. Partyzantów

"INTEGRO"
ZAKŁAD USŁUG PROJEKTOWYCH I BUDOWLANYCH
84-207 LEBA, ul. SŁOWIAŃSKA 20 tel. (058) 678-17-20 fax (058) 678-18-11

Temat: Budowa ulicy Partyzantów w Rumi.
na działce: 1,2,23,22/2, 48 obręb 2; 6,7, 48/19, 63/1, 64/33, 67/8, 68/8, 70/1, 71/1, 72/1,74/1, 75, 118/6, 119, 72/14, 72/12, 71/19, 64/12, 64/19, 49/5, 48/18, 36, 67/1, 10/5, 68/5 obręb 3; 1/103,1/104, 1/227, 2/3, 36/1, 175/7, 167/6, 168/1, 169/1, 170/1, 171/1, 172/1, 173/7,174/6, 13/66, 108/4, 211/16, 211/17, 53/6, 53/7, 53/1,53/12, 53/11, 53/15, 54/5, 60/9/5, 36/35, 1/11, 1/105, 211/1, 327/2,530/5obręb.

Rysunek: Schemat oświetlenia ul. Partyzantów 1:500

Projektant: mgr inż. Roman Wasiluk
nr upr. 2822/Gd/87

Sprawdził: mgr inż. Tadeusz Wołejko
nr upr. 2166/Gd/72

Data: 12.2006

Branża: ELEKTRYCZNA

Rys. E-2

PDF created with pdfFactory trial version www.pdffactory.com