
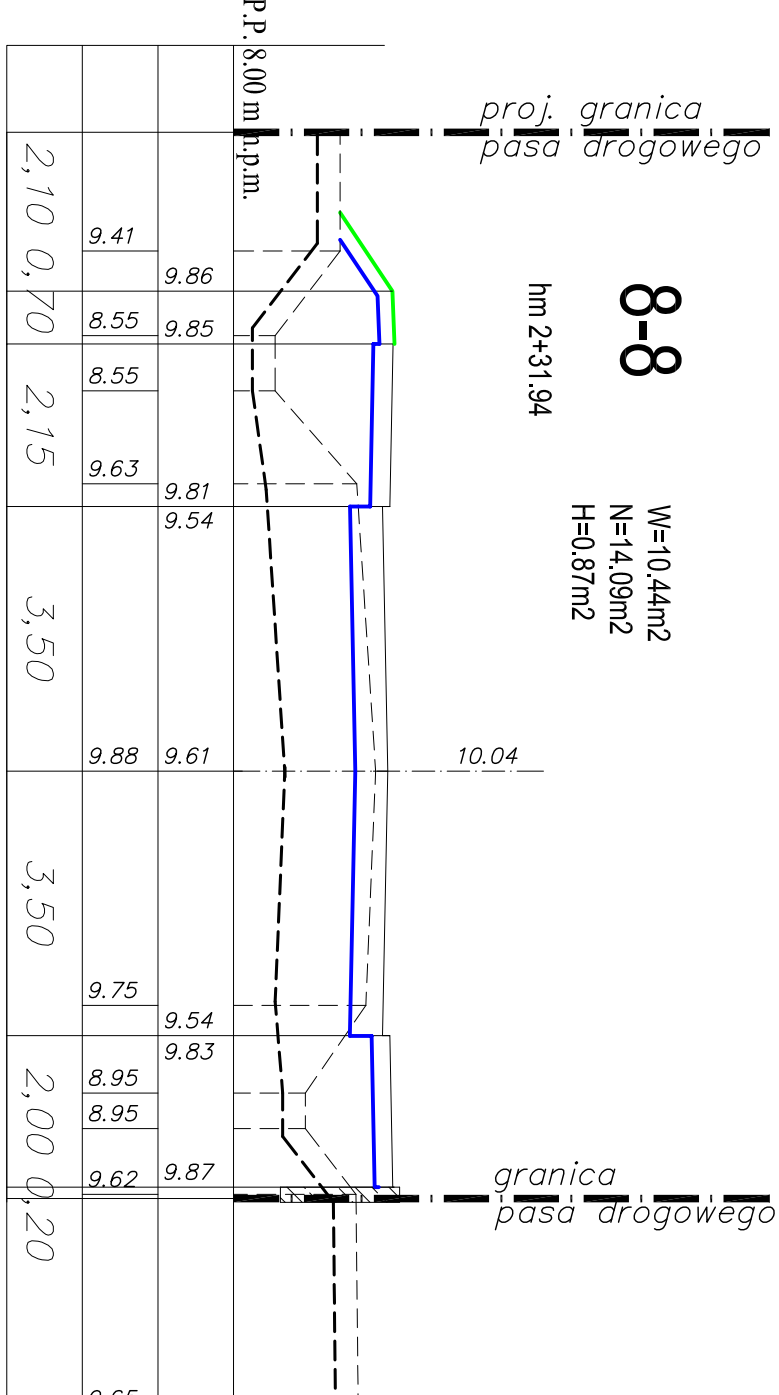
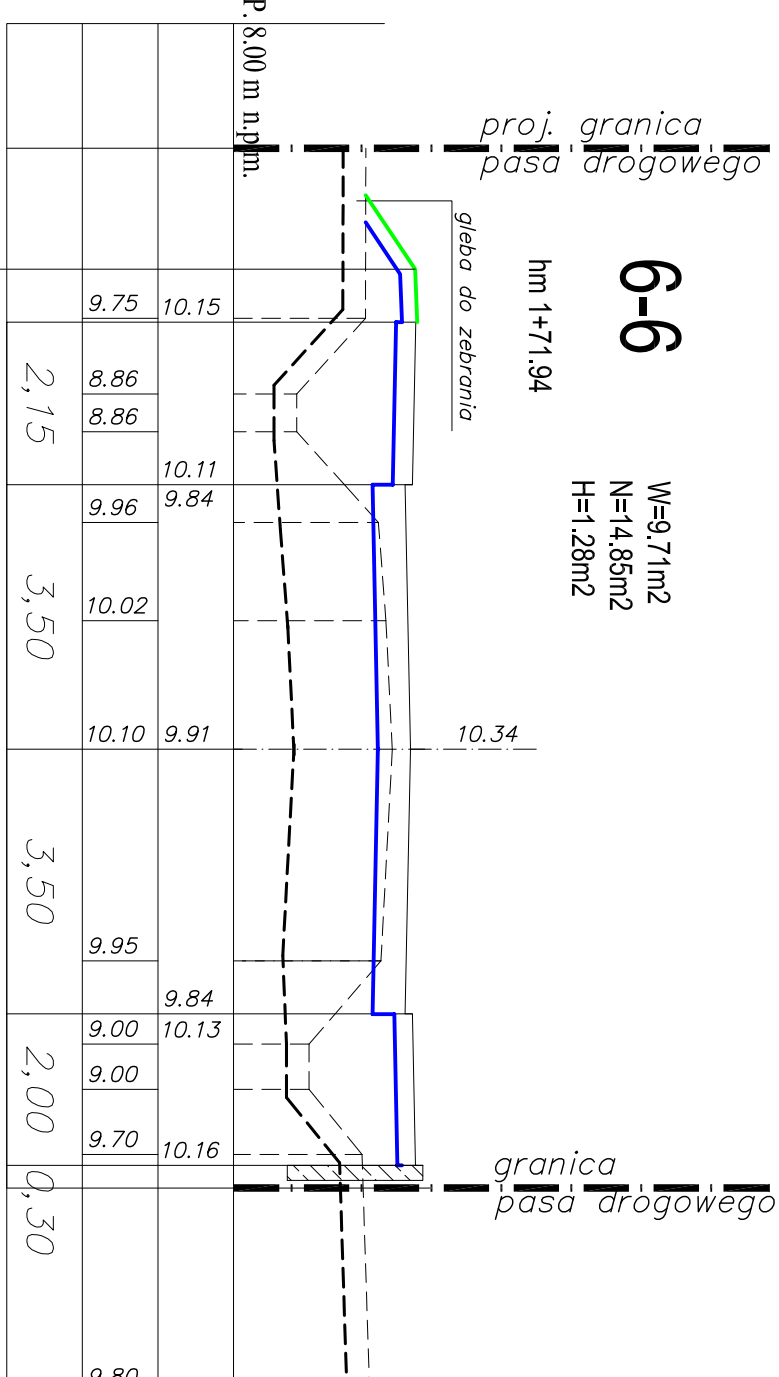
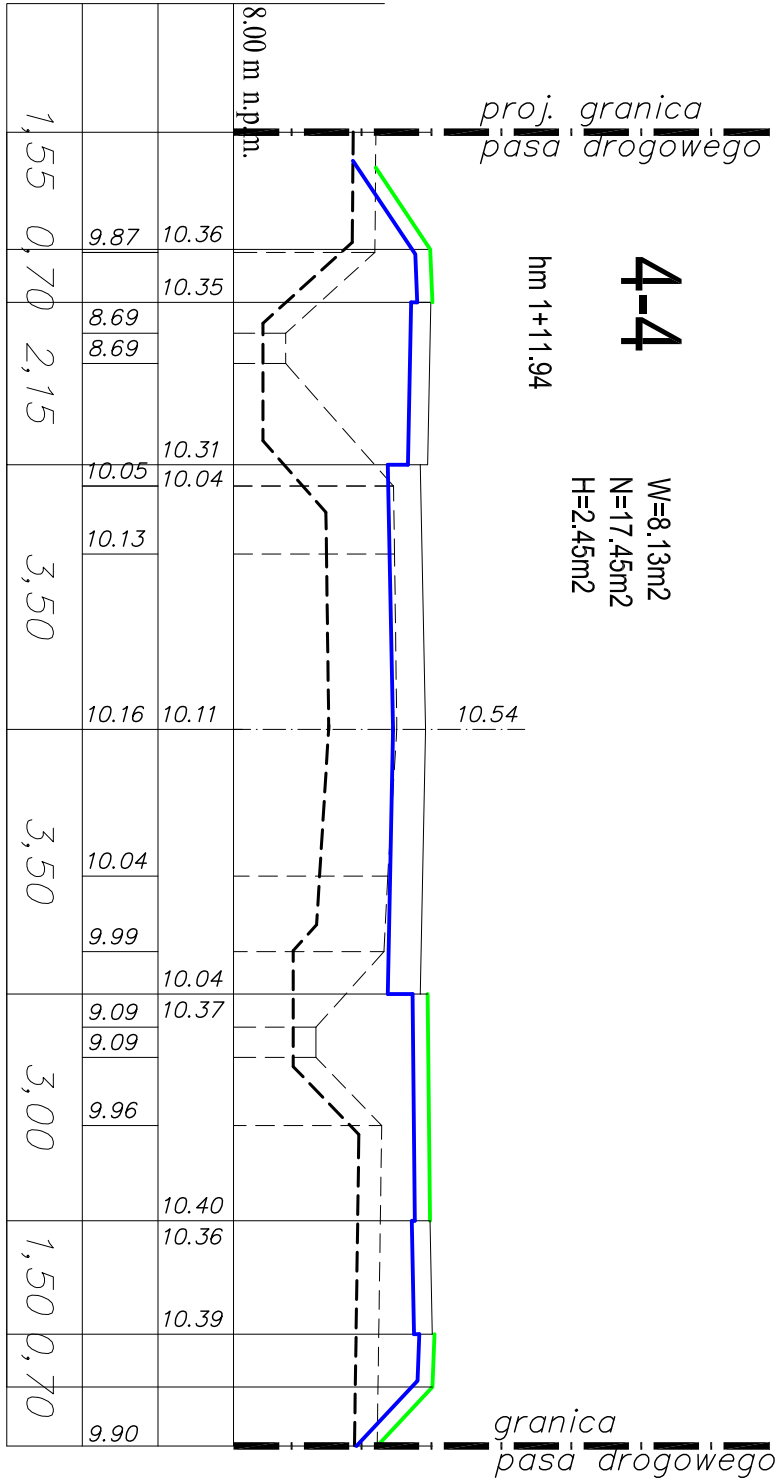
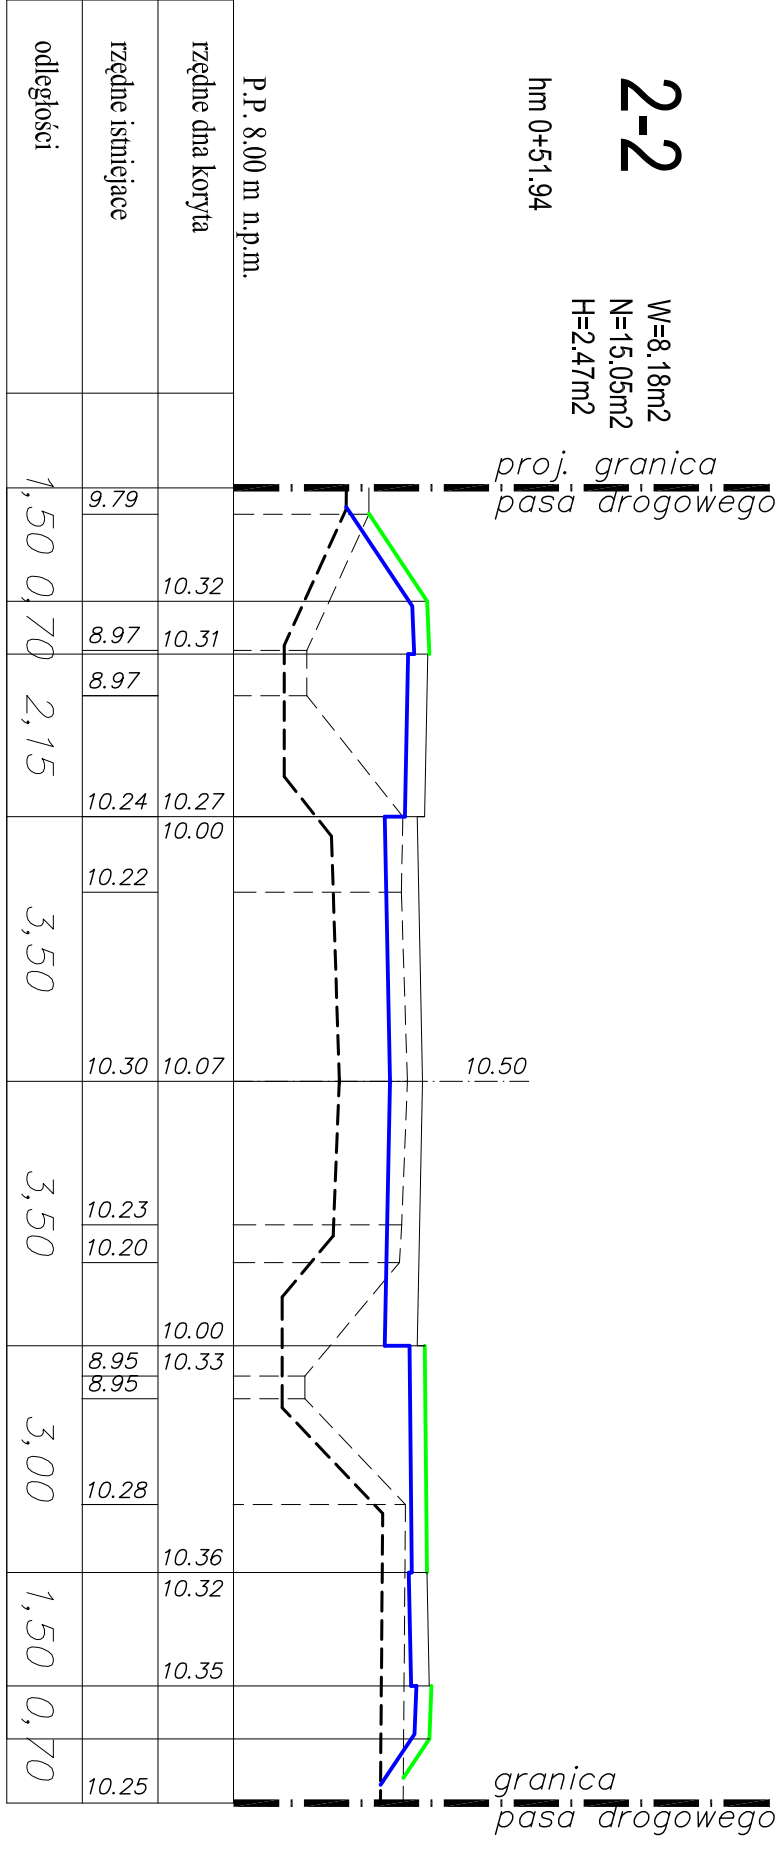
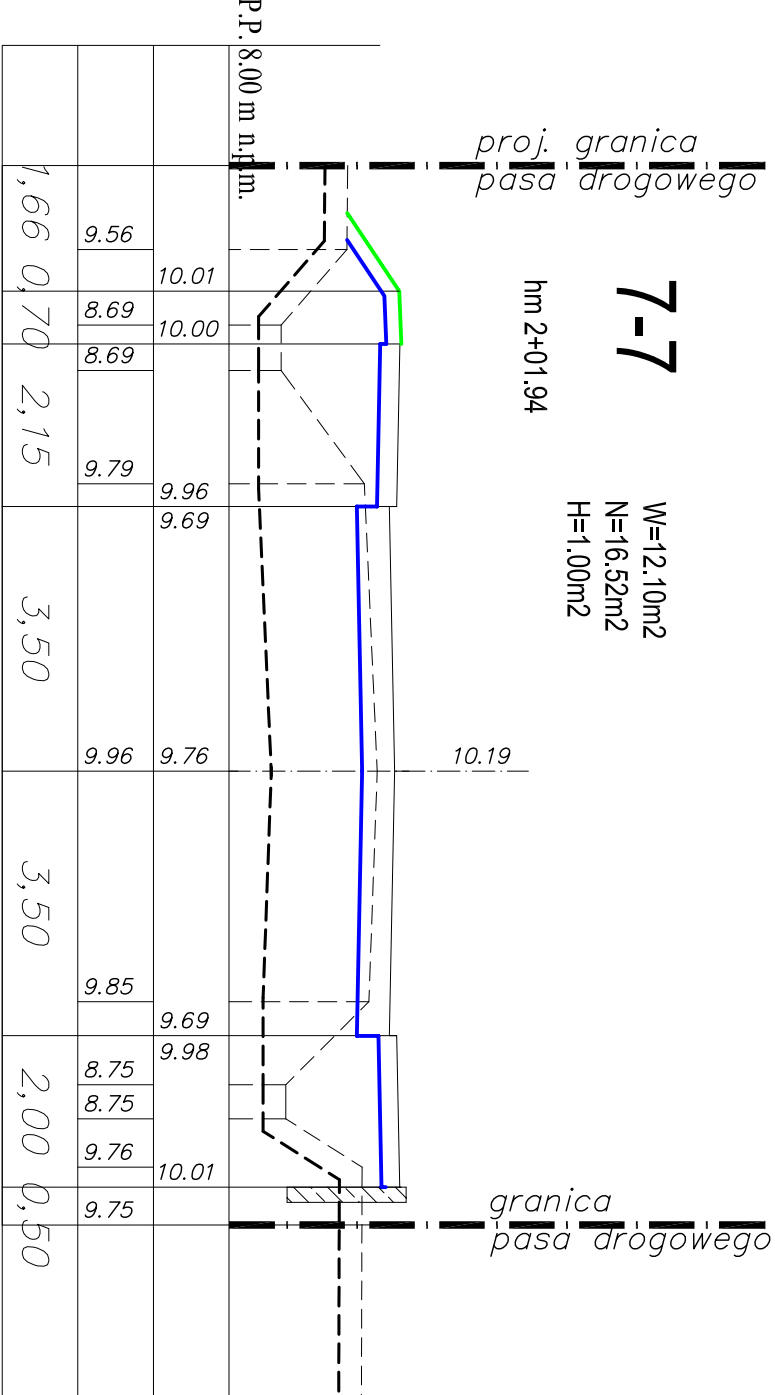
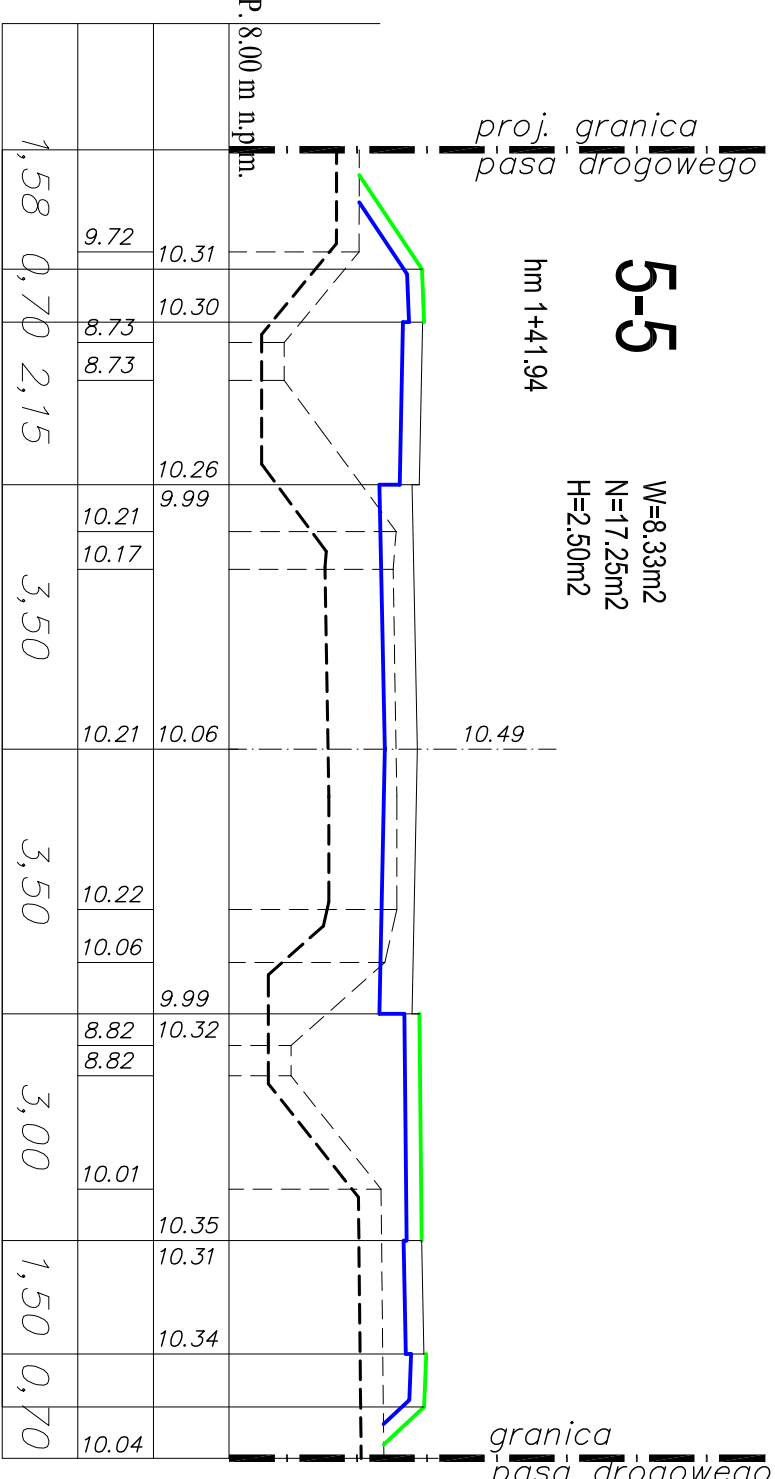
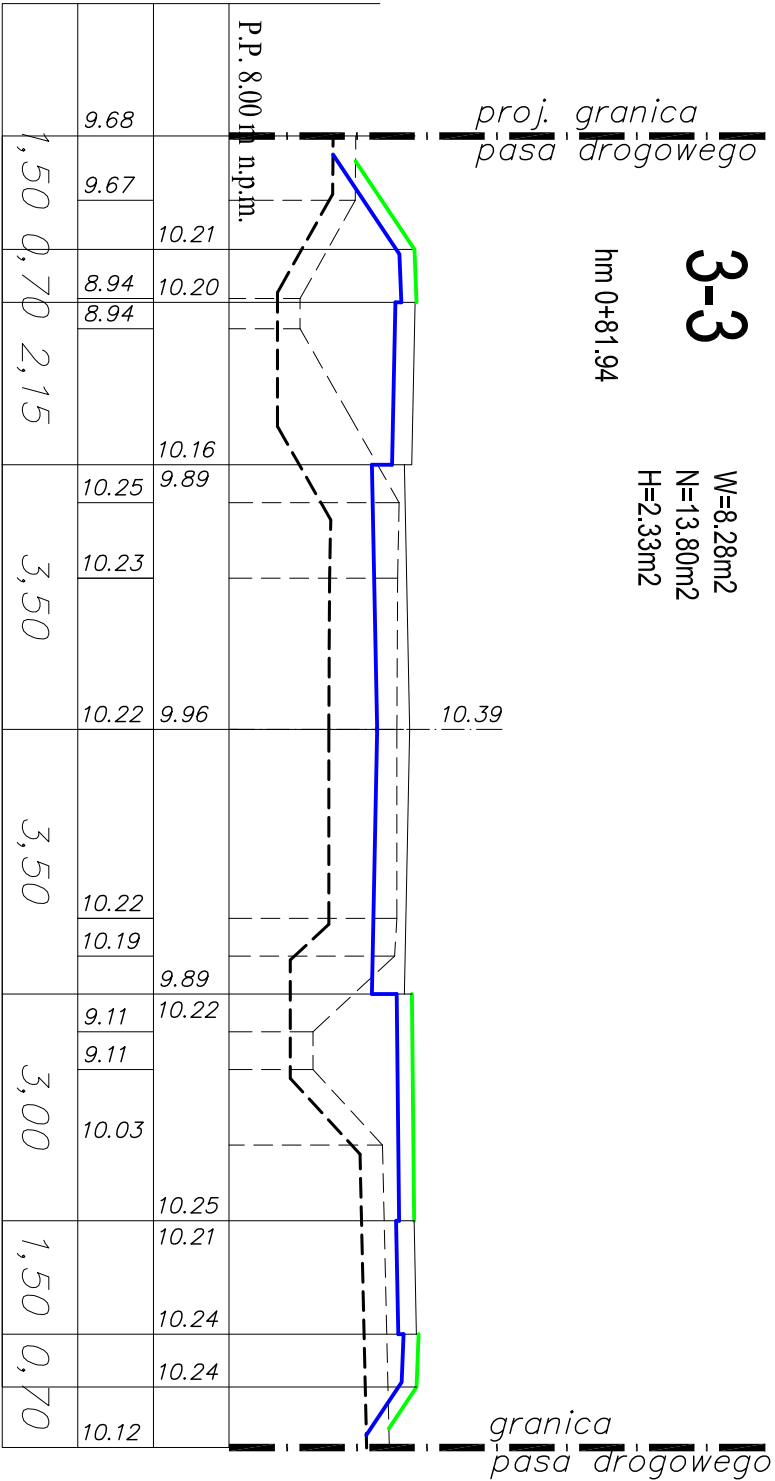


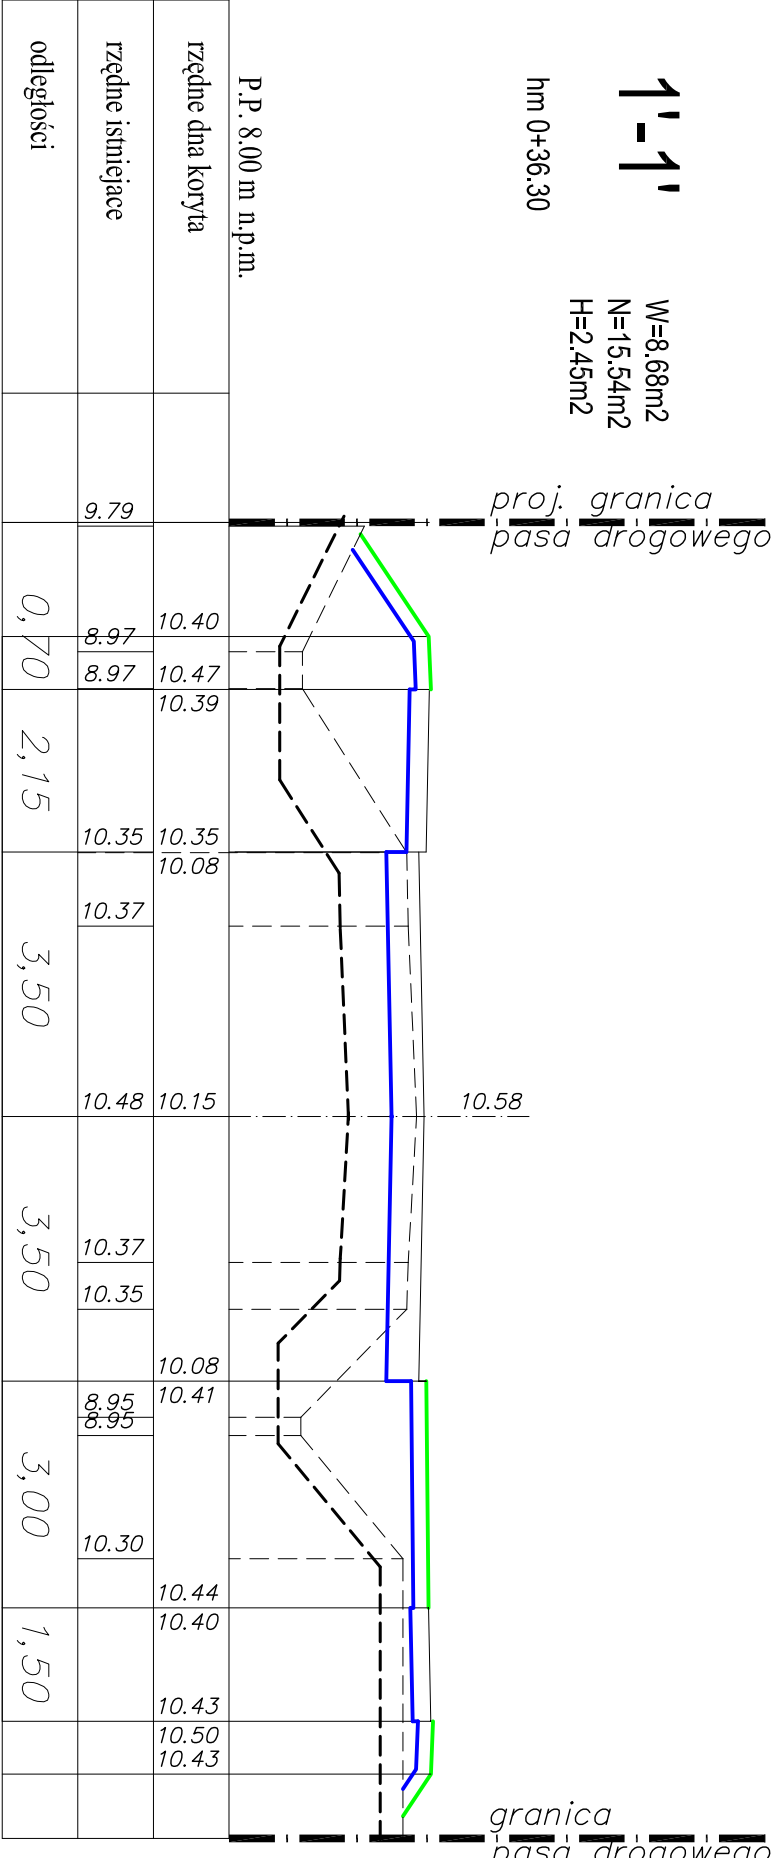

NERET S.C.		ul. Chłopska 10, 82-277 Gostów ul. 1000 Stulecia ul. 1000 Stulecia	
PROJEKT ULICY KOSZYWIERÓW W RUMI		data styczeń 2006	
		faza projekt budowlano	
		wykonawczy	
projektant	mgr inż. M. Walewski upr. 127/GD/02	projekt	
opracował	inż. R. Leśniewski	projekt	
sprawdził	inż. J. Jankowski upr. 340/GD/88	projekt	
branża	drogowa	branża	pr. drogowo
skala	1:100	skala	7.1