


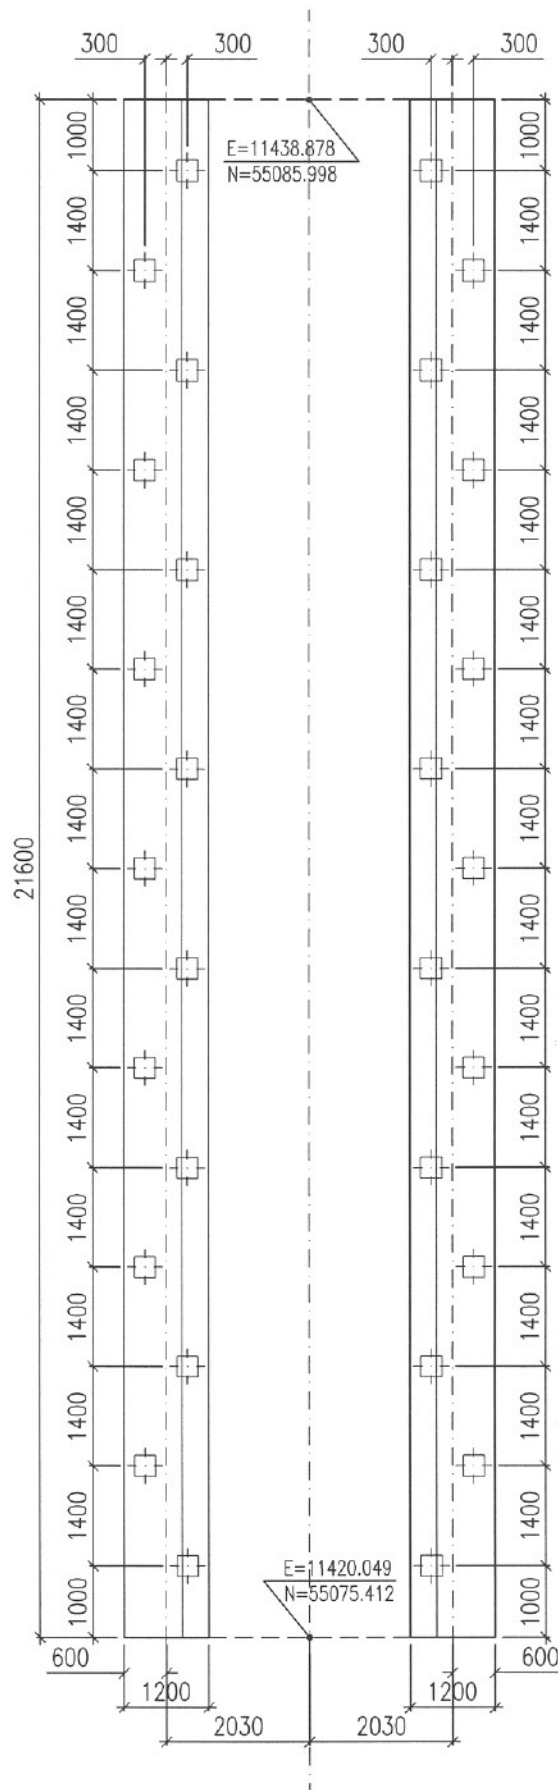

Budowa przepustu na rzece Zagórska Struga w ciągu ul. Zielarskiej w Rumi		Przepust na rzece Zagórska Struga			PW	
Obiekt:		Tytuł rysunku:			Nr umowy:	
Plić: Ro_1 etop_v2.dwg		Plan fundamentowania			Nr rysunku:	
P.P.U. "OMEGA" s.c.	Projektant:	mgr inż. Ewa KORDEK	Specjalność:	konstr.-inż.	Nr uprawnień:	4028/Gd/89
	Sprawdzający:	mgr inż. Henryk OLCZYK	Specjalność:	konstr.-bud.	Nr uprawnień:	08/Gd/96
						10
					Data:	listopad 2006
					Skala:	1:50