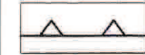
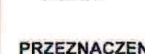



MIASTO RUMIA
ZMIANA MIEJSCOWEGO PLANU
ZAGOSPODAROWANIA PRZESTRZENNEGO
miasta Rumi
dla obszaru położonego w rejonie ul. Żwirowej
uchwalonego Uchwałą Nr XXI/280/2012 Rady
Miejskiej Rumi z dnia 29 marca 2012 r.
RYSUNEK PLANU

OZNACZENIA

-  GRANICA OBSZARU OBJĘTEGO PLANEM
-  MAKSYMALNE NIEPRZEKRACZALNE LINIE ZABUDOWY
-  LINIE ROZGRANICZAJĄCE TERENY O RÓŻNYM PRZEZNACZENIU LUB RÓŻNYCH ZASADACH ZAGOSPODAROWANIA
-  OZNACZENIE TERENÓW WYDZIELONYCH LINIAMI ROZGRANICZAJĄCYMI
-  OZNACZENIE CYFROWE - NUMER TERENU
-  OZNACZENIE LITEROWE - GŁÓWNA FUNKCJA TERENU

PRZEZNACZENIE TERENÓW W LINIACH ROZGRANICZAJĄCYCH - GŁÓWNA FUNKCJA

-  TERENY ZABUDOWY MIESZKANIOWEJ JEDNORODZINNEJ Z DOPUSZCZENIEM USŁUG, JAKO FUNKCJI TOWARZYSZĄCEJ

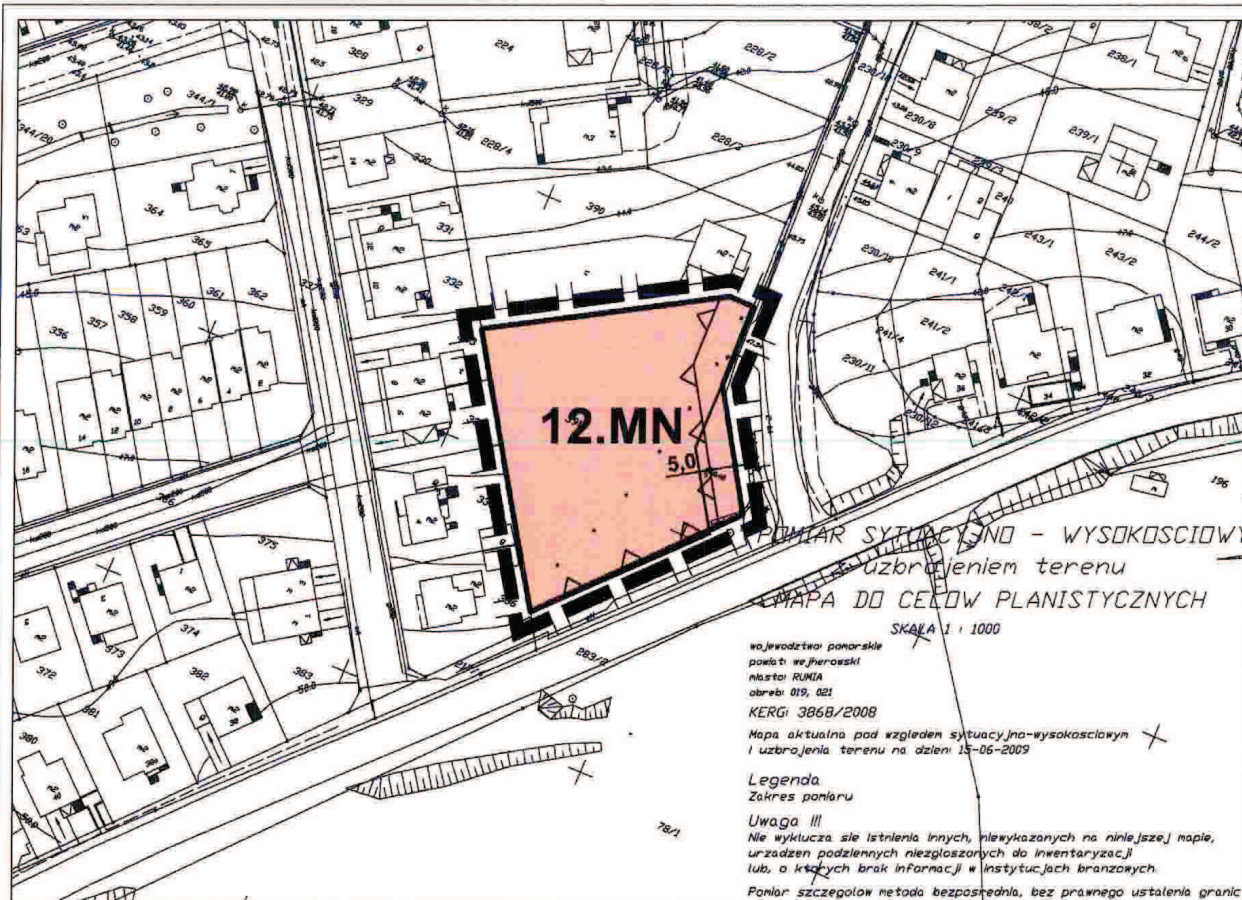

ZAŁĄCZNIK NR 1
 DO UCHWAŁY NR XXI/568/2014
 RADY MIASTA RUMI
 Z DNIA 29 maja 2014 r.

WYRYS ZE STUDIUM UWARUNKOWAŃ I KIERUNKÓW ZAGOSPODAROWANIA PRZESTRZENNEGO
MIASTA RUMI

uchwalonego Uchwałą Nr V/39/2011 Rady Miejskiej Rumi z dnia 27 stycznia 2011r.


skala 1:10000

-  tereny zabudowy mieszkaniowej jednorodzinnej i usług; tereny wielofunkcyjne, usługi handlu, urządzenia sportu i rekreacji, usługi publiczne, tereny zieleni urządzonej, drogi publiczne, obiekty i sieci infrastruktury techn.
-  szlaki turystyczne, ciągi piesze
-  granice obszaru objętego zmianą planu



PRZEWODNICZĄCY RADY

Michał Pasieczny

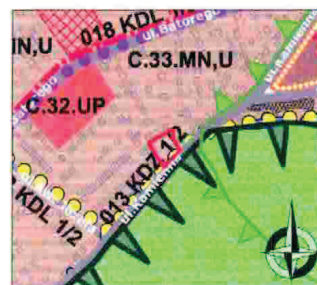**URZĄD MIASTA RUMI**

WYDZIAŁ URBANISTYKI I ARCHITEKTURY Ul. Sobieskiego 7 84-230 Rumia	ZMIANA MIEJSCOWEGO PLANU ZAGOSPODAROWANIA PRZESTRZENNEGO MIASTA RUMI DLA OBSZARU POŁOŻONEGO W REJONIE UL. ŻWIROWEJ UCHWAŁONEGO UCHWAŁĄ NR XXI/280/2012 RADY MIEJSKIEJ RUMI Z DNIA 29 MARCA 2012 R.		
PRZEDMIOT RYSUNKU: RYSUNEK ZMIANY PLANU	SKALA: 1:1000	NR RYS. 1	
Zespół głównego projektanta Główny projektant Autorzy:	Imię i nazwisko mgr inż. arch. Daniela Milan - Konopka mgr inż. arch. Maciej Bernaciak dr inż. arch. Dorota Włodarczyk mgr inż. arch. Małgorzata Drozdowska mgr inż. Andrzej Napórkowski		
		Uprawnienia Urbanistyczne nr ew. 350/88	<i>At</i>

poździernik 2013