

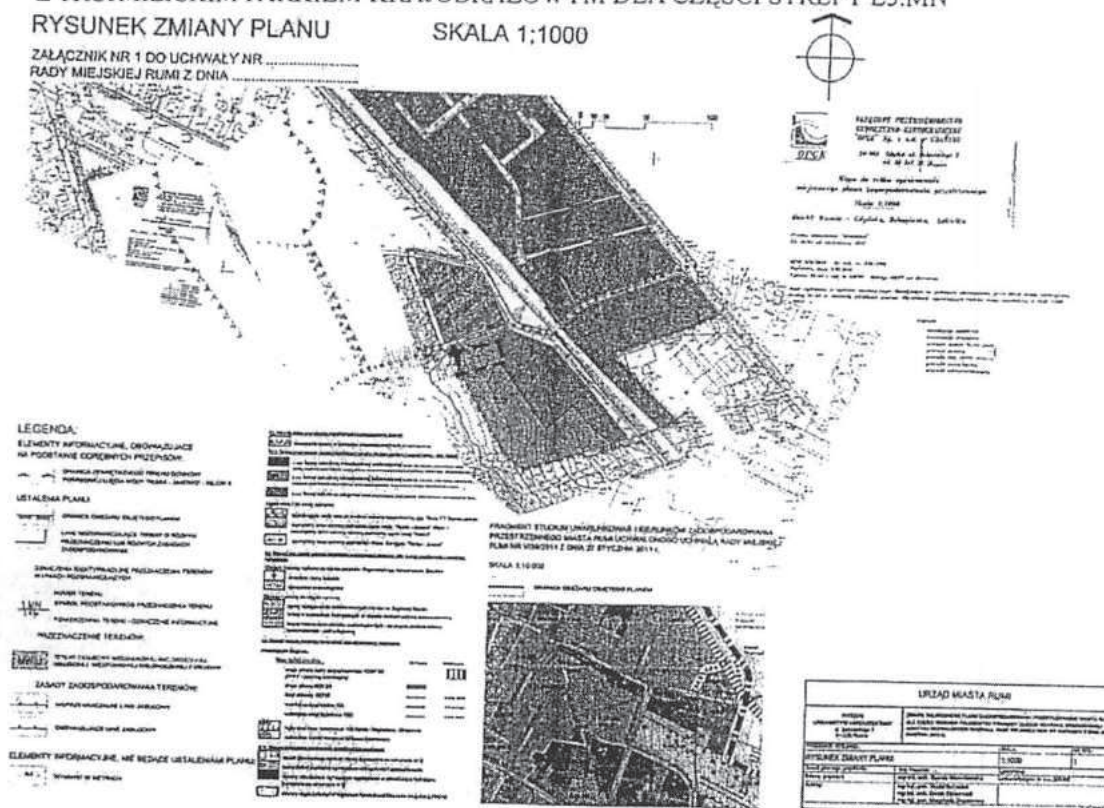
Załącznik nr 1 do Uchwały
Rady Miejskiej Rumy Nr XXXIV/417/2013
z dnia 25 kwietnia 2013 r.

ZMIANA MIEJSCOWEGO PLANU ZAGOSPODAROWANIA PRZESTRZENNEGO MIASTA
RUMI DLA OBSZARU POŁOŻONEGO POMIĘDZY ULICAMI KOSYNIERÓW,
ŻWIRKI I WIGURY, GRUNWALDZKA, GRANICĄ DZIAŁKI 213/26 OBR.NR 10
,ULICĄ KAPITAŃSKĄ, ULICĄ CEGIELNIANĄ I GRANICAMI
Z TRÓJMIEJSKIM PARKIEM KRAJOBRAZOWYM DLA CZĘŚCI STREFY E5.MN

RYSUNEK ZMIANY PLANU

SKALA 1:1000

ZAŁĄCZNIK NR 1 DO UCHWAŁY NR
RADY MIEJSKIEJ RUMI Z DNIA

Przewodniczący
Rady Miejskiej Rumi

Tadeusz Piątkowski