


ZMIANA MIEJSCOWEGO PLANU ZAGOSPODAROWANIA P NA TRASIE PRZEBIEGU PRZEZ TEREN MIASTA RUMI GAZOCIĄG WRAZ ZE STREFĄ OCHRONNĄ

ZAŁĄCZNIK NR 1
DO UCHWAŁY NR XXXVII/390/2001
RADY MIEJSKIEJ W RUMI
Z DNIA 30 SIERPNIA 2001
STRONY: 1, 2

SKALA 1:5000

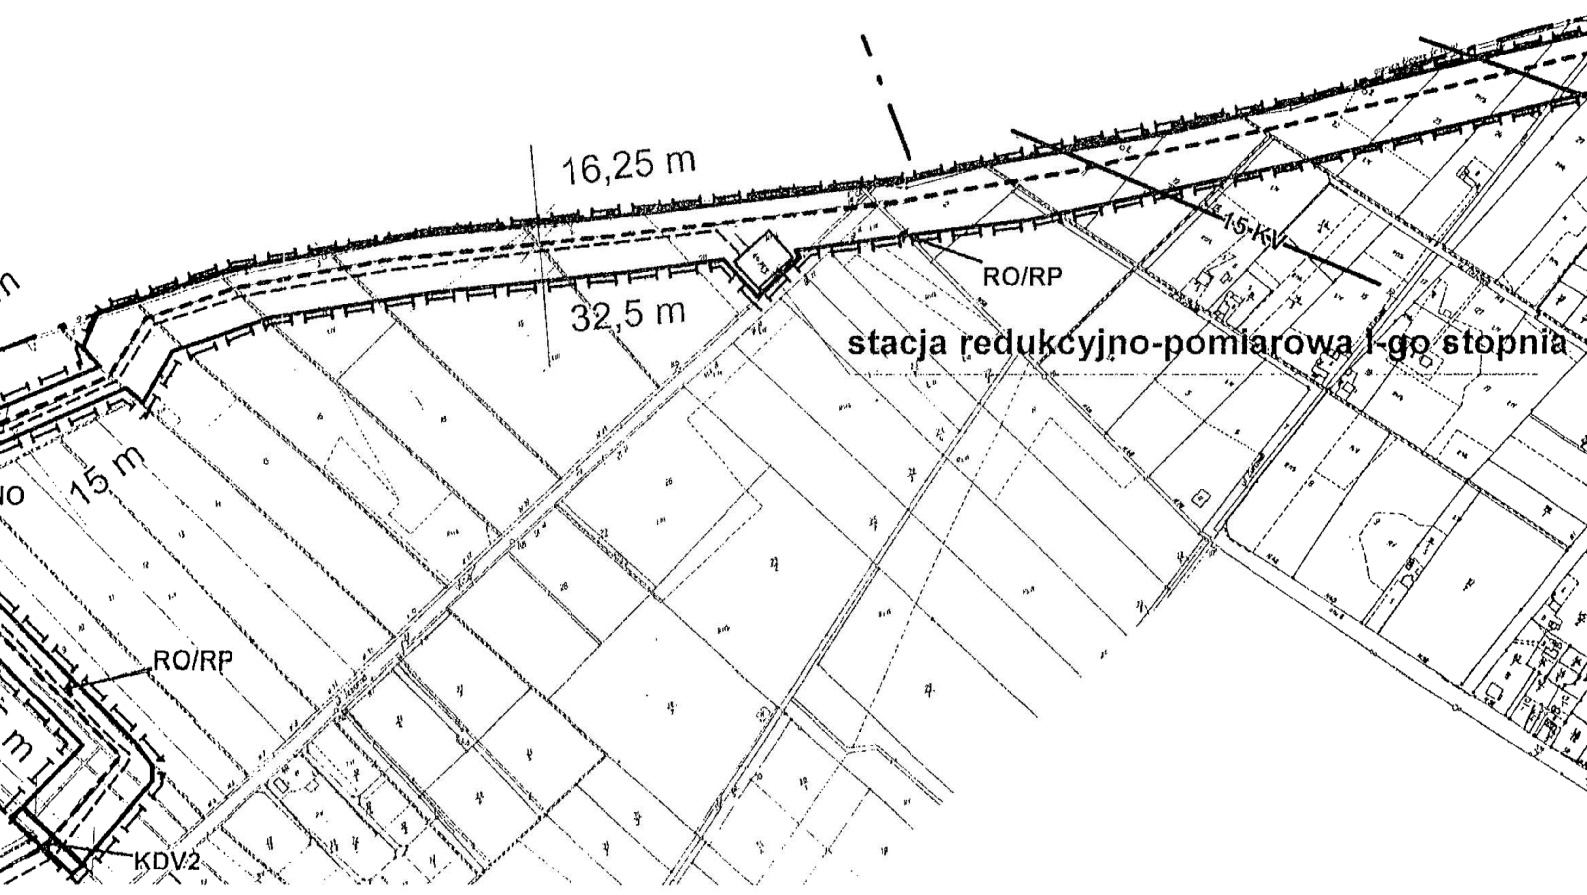

PRZESTRZENNEGO WYSOKIEGO CIŚNIENIA



przebieg gazociągu wg obowiązującego miejscowego planu
zagospodarowania przestrzennego dla obszaru położonego
w Rumi zlokalizowanego pomiędzy ulicami Kosynierów
i Grunwaldzką oraz w pasie ulic Pszenicznej do Kasprowicza
dla realizacji inwestycji pn

Centrum Handlowo-Usługowe"

