


PROJEKT OGRODZENIA

SYSTEMOWE OGRODZENIE PANELOWE kolor RAL 6005 h=156 cm

BRAMKA WEJŚCIOWA UCHYLNA - główne wejście

ogrodzenie panelowe
malowane proszkowo
na kolor RAL 6005

skala 1:50

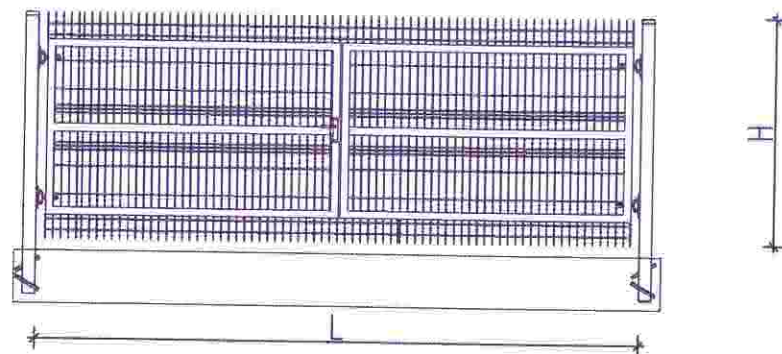

Wymiary standardowe:

L=3000 mm


l=100 mm

H=1560 mm

FURTKA WEJŚCIOWA UCHYLNA


ogrodzenie panelowe
malowane proszkowo
na kolor RAL 6005

skala 1:50

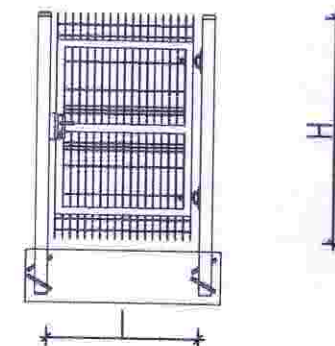

AKSNONOMETRIA OGRODZENIA PANELOWEGO H=150 cm


ogrodzenie panelowe
malowane proszkowo
na kolor RAL 6005

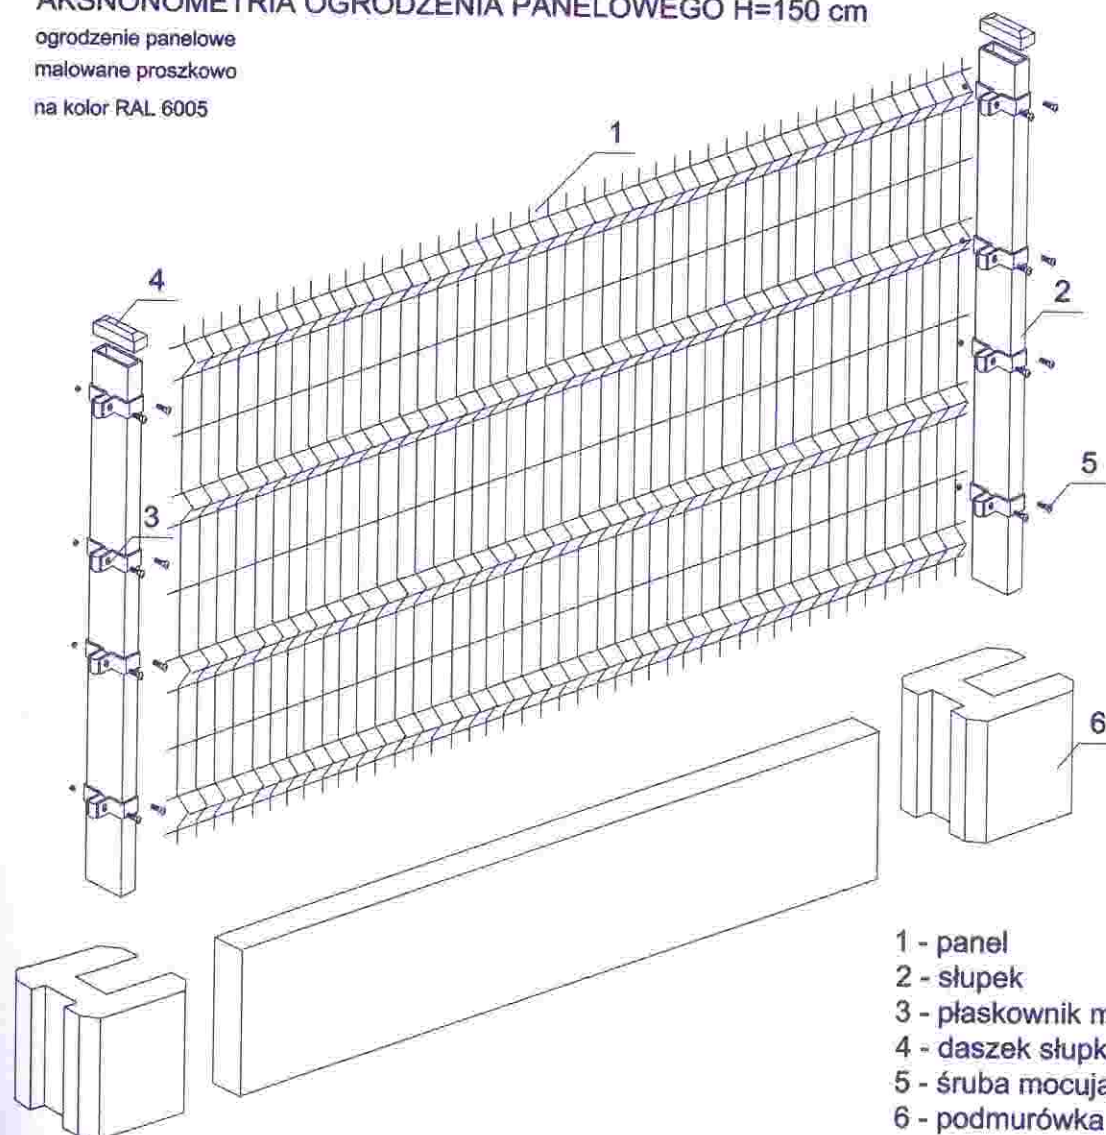


- 1 - panel
- 2 - słupek
- 3 - płaskownik montażowy
- 4 - daszek słupka
- 5 - śruba mocująca
- 6 - podmurówka

DETAL SŁUPKA OGRODZENIA PANELOWEGO

ogrodzenie panelowe
malowane proszkowo
na kolor RAL 6005

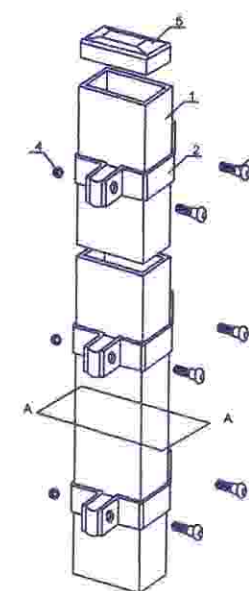

przekrój A-A

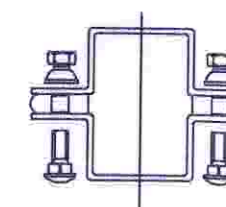

1 - słupek przesłowy,
wykonany z kształownika
stalowego 60x40x2 mm.

2 - obejma montażowa -
dociskowa. Mocowana za
pomocą śrub.

3 - śruba montażowa z
łbem grzybkowym
podsadzonym, klasa 4.8,
ocynkowana
elektrolitycznie zg. z PN
82406 DIN 603.

4 - nakrętka
samozrywalna ze stali
nierdzewnej kl. 4
uniemożliwiająca
demontaż przeseł
ogrodzeniowych.

5 - daszek z tworzywa
sztucznego
mrozoodpornego.

OGRODZENIE PLACU ZABAW

JEDNOSTKA PROJEKTOWA

KREMER GRAF
mgr inż. Sebastian Kremer
Al. Gen. J. Hallera 14
80-401 GDANSK
email: kremer@kremergraf.com.pl
tel: 58-511-49-60

INWESTOR

GMINA MIEJSKA RUMIA
ul. Sobieskiego 7
84-230 Rumia

OBIEKT

ul. Różana w Rumie
DZIAŁKA GMINNA NR 231/9 obr. Rumia

NAZWA INWESTYCJI

ZAGOSPODAROWANIE TERENU GMINNEGO
przy ul. Różanej w Rumie
- teren rekreacyjny

LOKALIZACJA

ul. Różana w Rumie
działka nr 231/9 obręb Rumia

TYTUŁ RYSUNKU

Ogrodzenie
placu zabaw

BRANŻA	STADIUM
ARCHITEKTURA	PROJEKT BUDOWLANO- WYKONAWCZY
FUNKCJA	NR UPRAWNIEN
opracował	PODPIS
mgr inż. arch. Magdalena Lisiecka	
projektował	
mgr inż. arch. Klaudia Filipiak	
07/POOKK/IV/2014	
sprawił	
mgr inż. arch. Joanna Żywilk	
PO/KK/026/02	

NR RYSUNKU

A-10

ARKUSZ: A Z

SKALA:

DATA: