
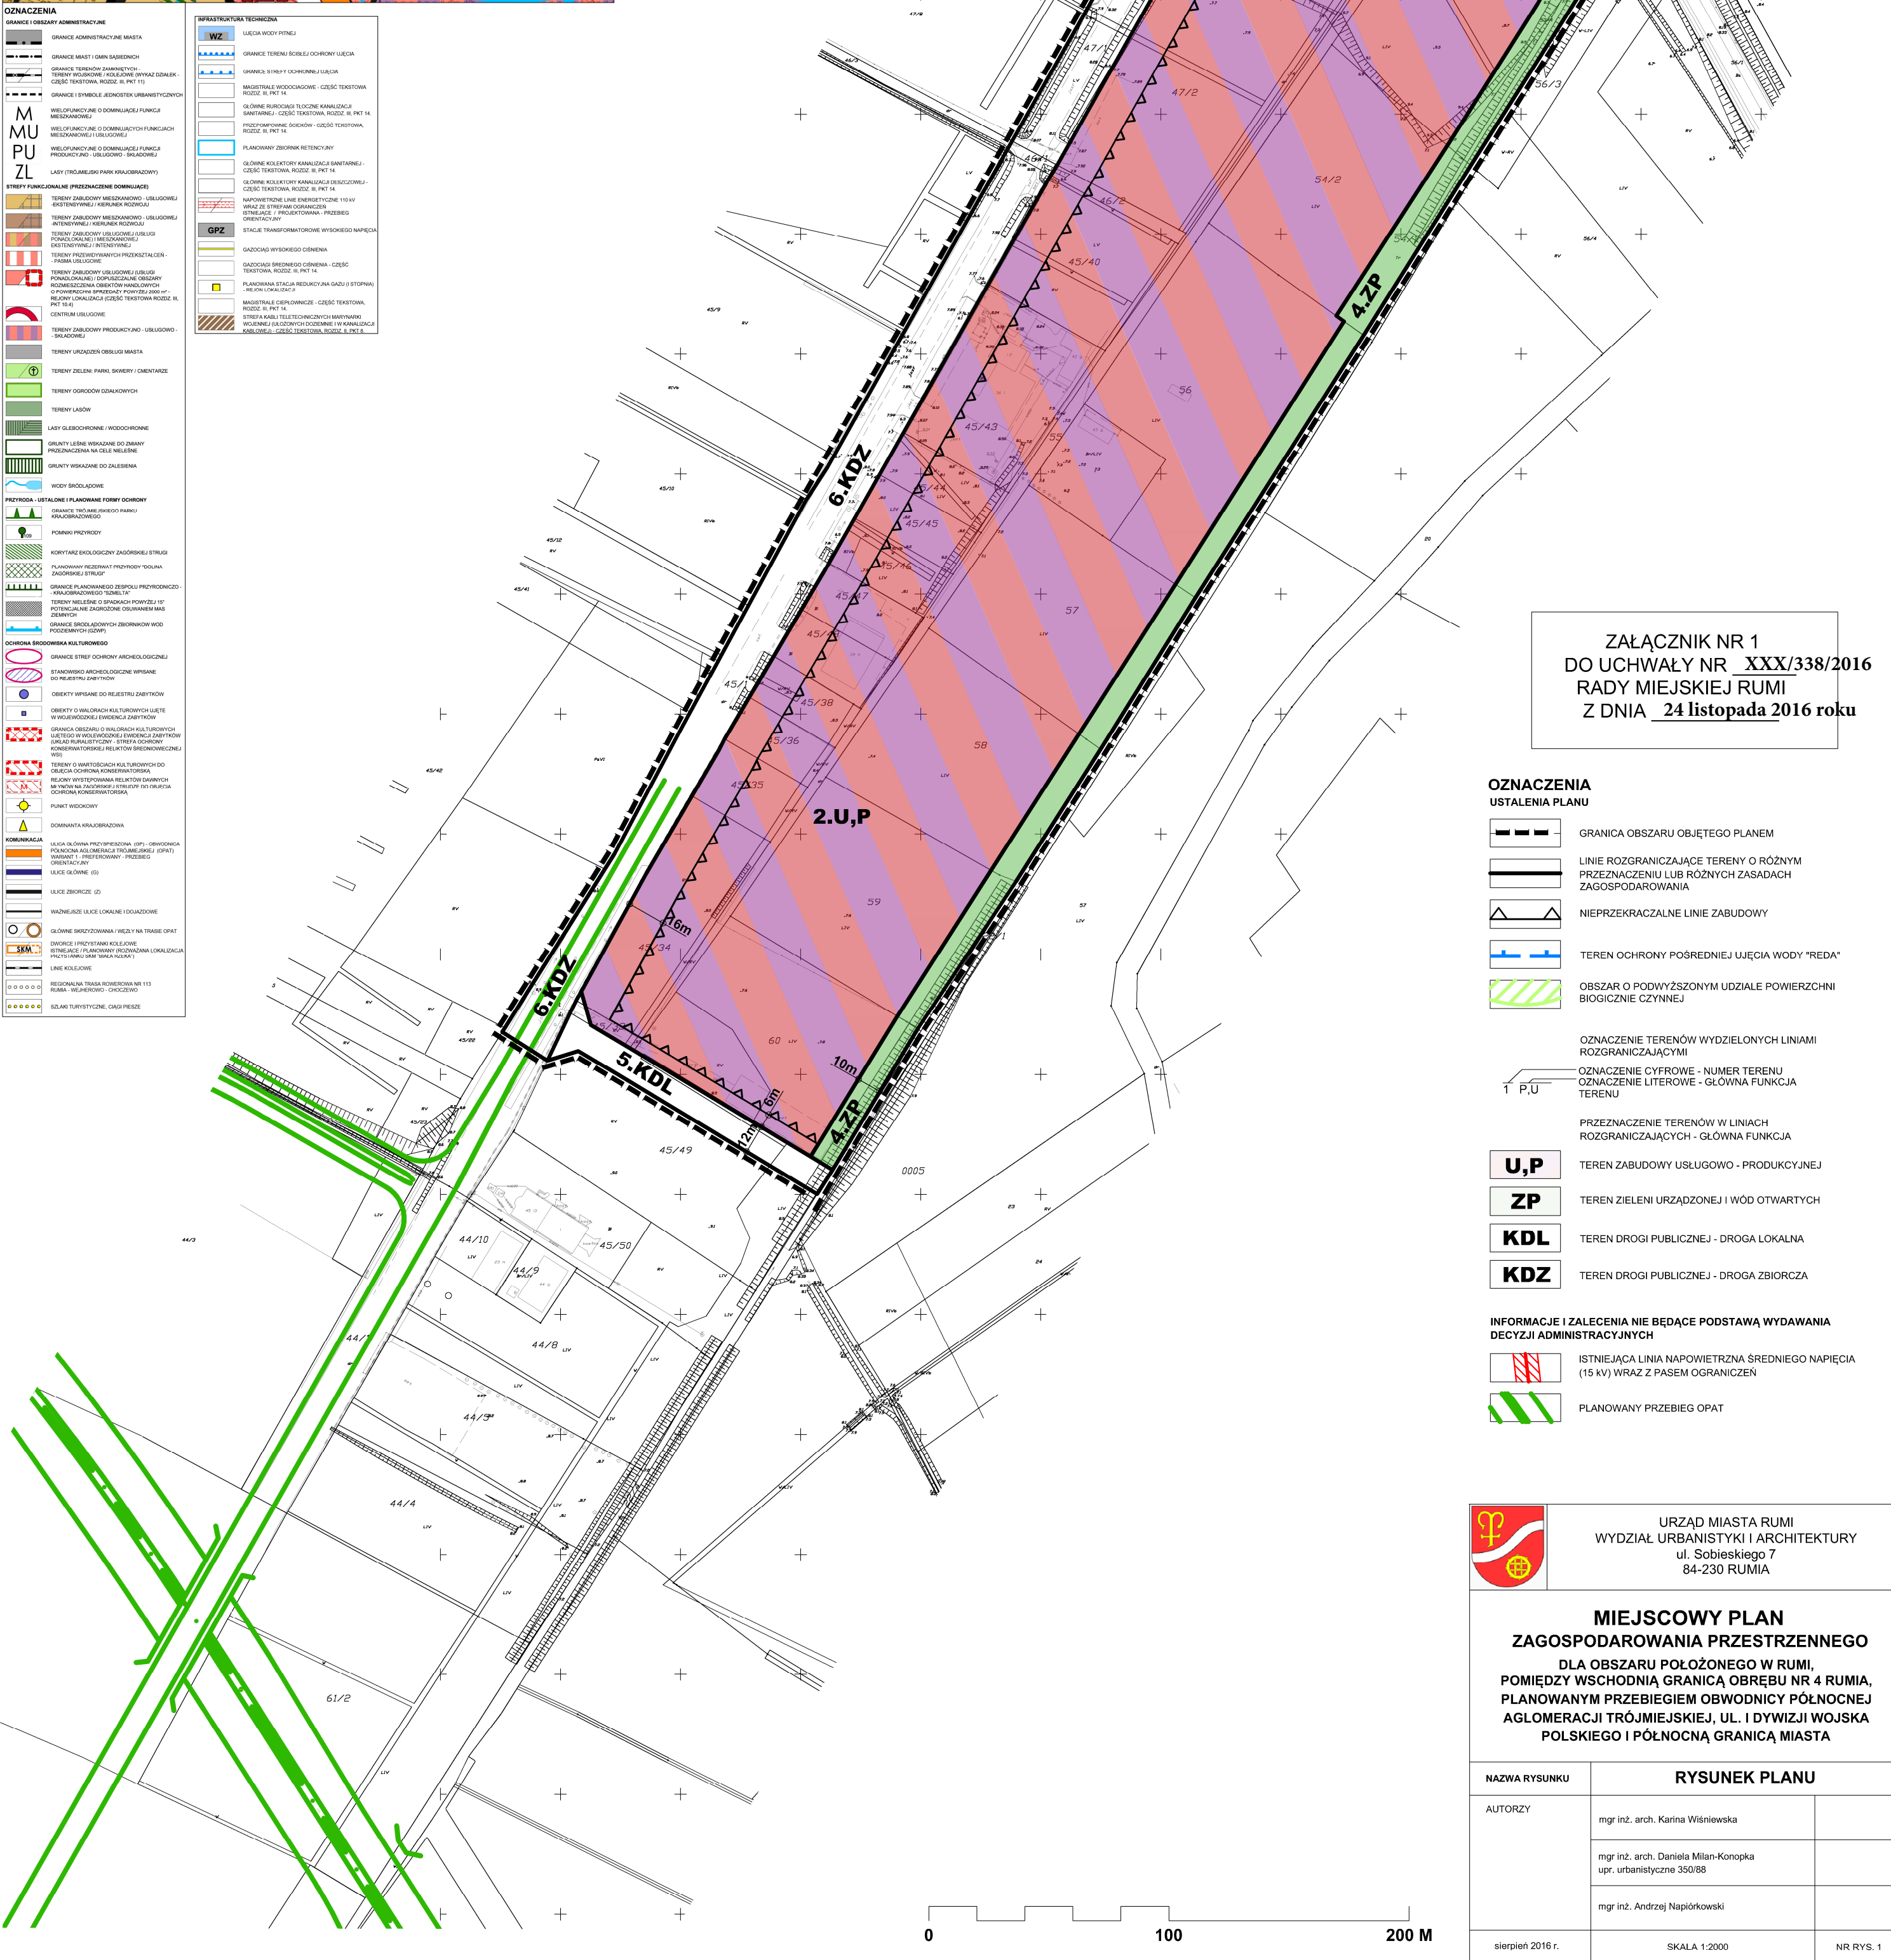



skala 1:10000

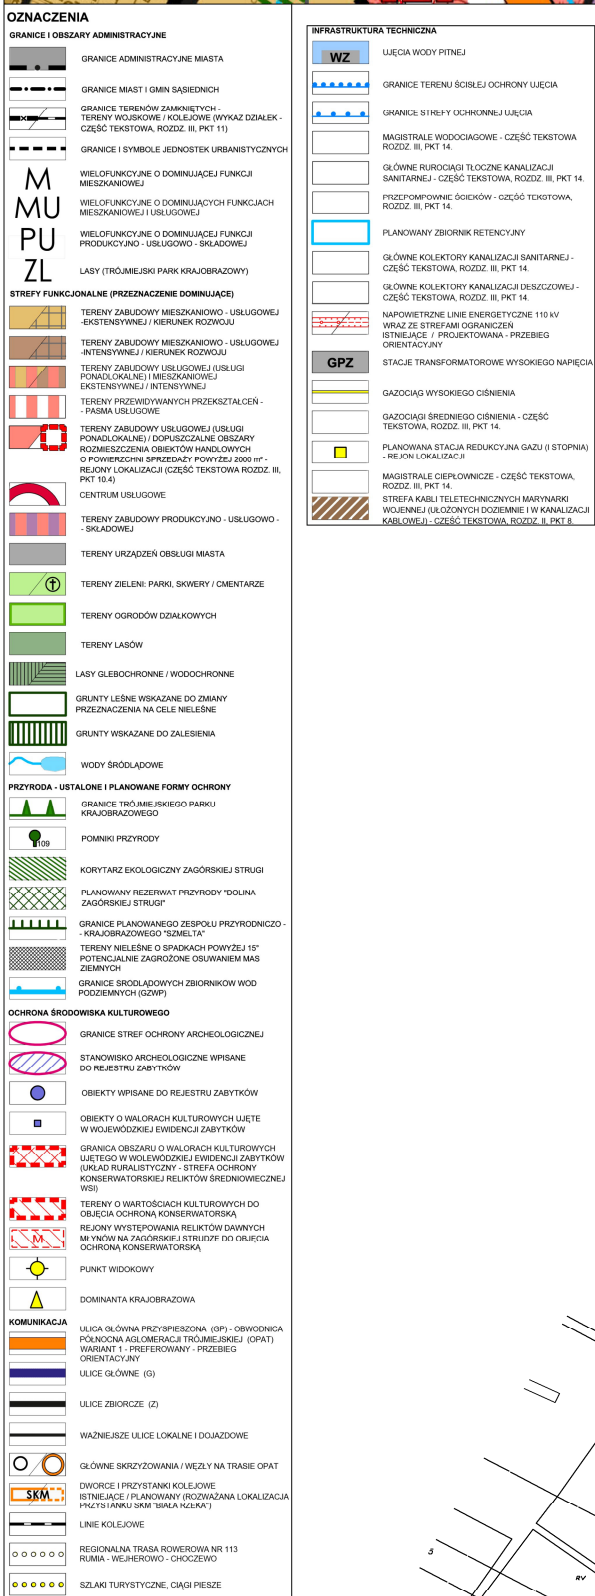

ZAŁĄCZNIK NR 1
DO UCHWAŁY NR XXX/338/2016
RADY MIEJSKIEJ RUMI
Z DNIA 24 listopada 2016 roku

OZNACZENIA

USTALENIA PLANU

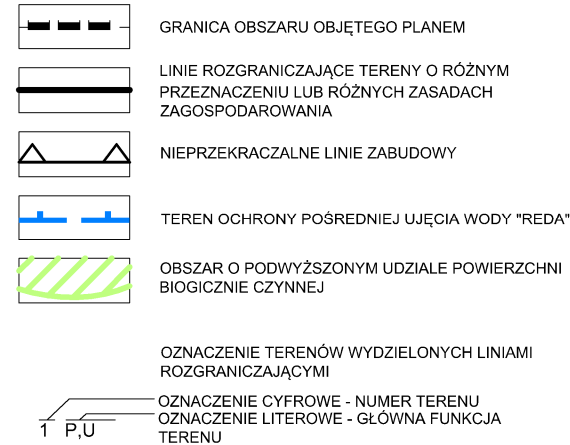

	PRZYZNACZENIE TERENÓW W LINIACH ROZGRANICZAJĄCYCH - GŁÓWNA FUNKCJA
U,P	TEREN ZABUDOWY USŁUGOWO - PRODUKCYJNEJ
ZP	TEREN ZIELENI URZĄDZONEJ I WÓD OTWARTYCH
KDL	TEREN DROGI PUBLICZNEJ - DROGA LOKALNA
KDZ	TEREN DROGI PUBLICZNEJ - DROGA ZBIORCZA

**INFORMACJE I ZALECENIA NIE BĄDĄCE PODSTAWĄ WYDAWANIA
DECYZJI ADMINISTRACYJNYCH**

	ISTNIEJĄCA LINIA NAPOWIERTRZNA ŚREDNIEGO NAPIĘCIA (15 kV) WRAZ Z PASEM OGRANICZEŃ
	PLANOWANY PRZEBIEG OPAT



URZĄD MIASTA RUMI
WYDZIAŁ URBANISTYKI I ARCHITEKTURY
ul. Sobieskiego 7
84-230 RUMIA

**MIEJSCOWY PLAN
ZAGOSPODAROWANIA PRZESTRZENNEGO**
DLA OBSZARU POŁOŻONEGO W RUMI,
POMIĘDZY WSCHDNIA GRANICĄ OBREBU NR 4 RUMIA,
PLANOWANYM PRZEBIEGIEM OBWODNICZY PÓŁNOCNEJ
AGLOMERACJI TRÓJMIEJSKIEJ, UL. I DWYŻYJ WOJSKA
POLSKIEJ I PÓŁNOCNĄ GRANICĄ MIASTA

NAZWA RYSUNKU		RYSUNEK PLANU	
AUTORZY	mgr inż. arch. Karina Wiśniewska		
	mgr inż. arch. Daniela Milan-Konopka upr. urbanistyczne 350/88		
	mgr inż. Andrzej Napiórkowski		
sierpień 2016 r.	SKALA 1:2000		NR RYS. 1