



MAPA DO CELÓW INFORMACYJNYCH Skala 1: 1000
woj. POMORSKIE, pow. wejherowski
Nazwa obszaru : Rumia 22
Działki : 95
Jednostka ewidencyjna : Rumia

ZMIANA MIEJSCOWEGO PLANU ZAGOSPODAROWANIA PRZESTRZENNEGO DLA CZĘŚCI DZIELNICY SZMELTA W RUMI DLA STREF D.2.ZL, D.3.MN I D.5.MN,U. RYSUNEK PLANU - SKALA 1:1000

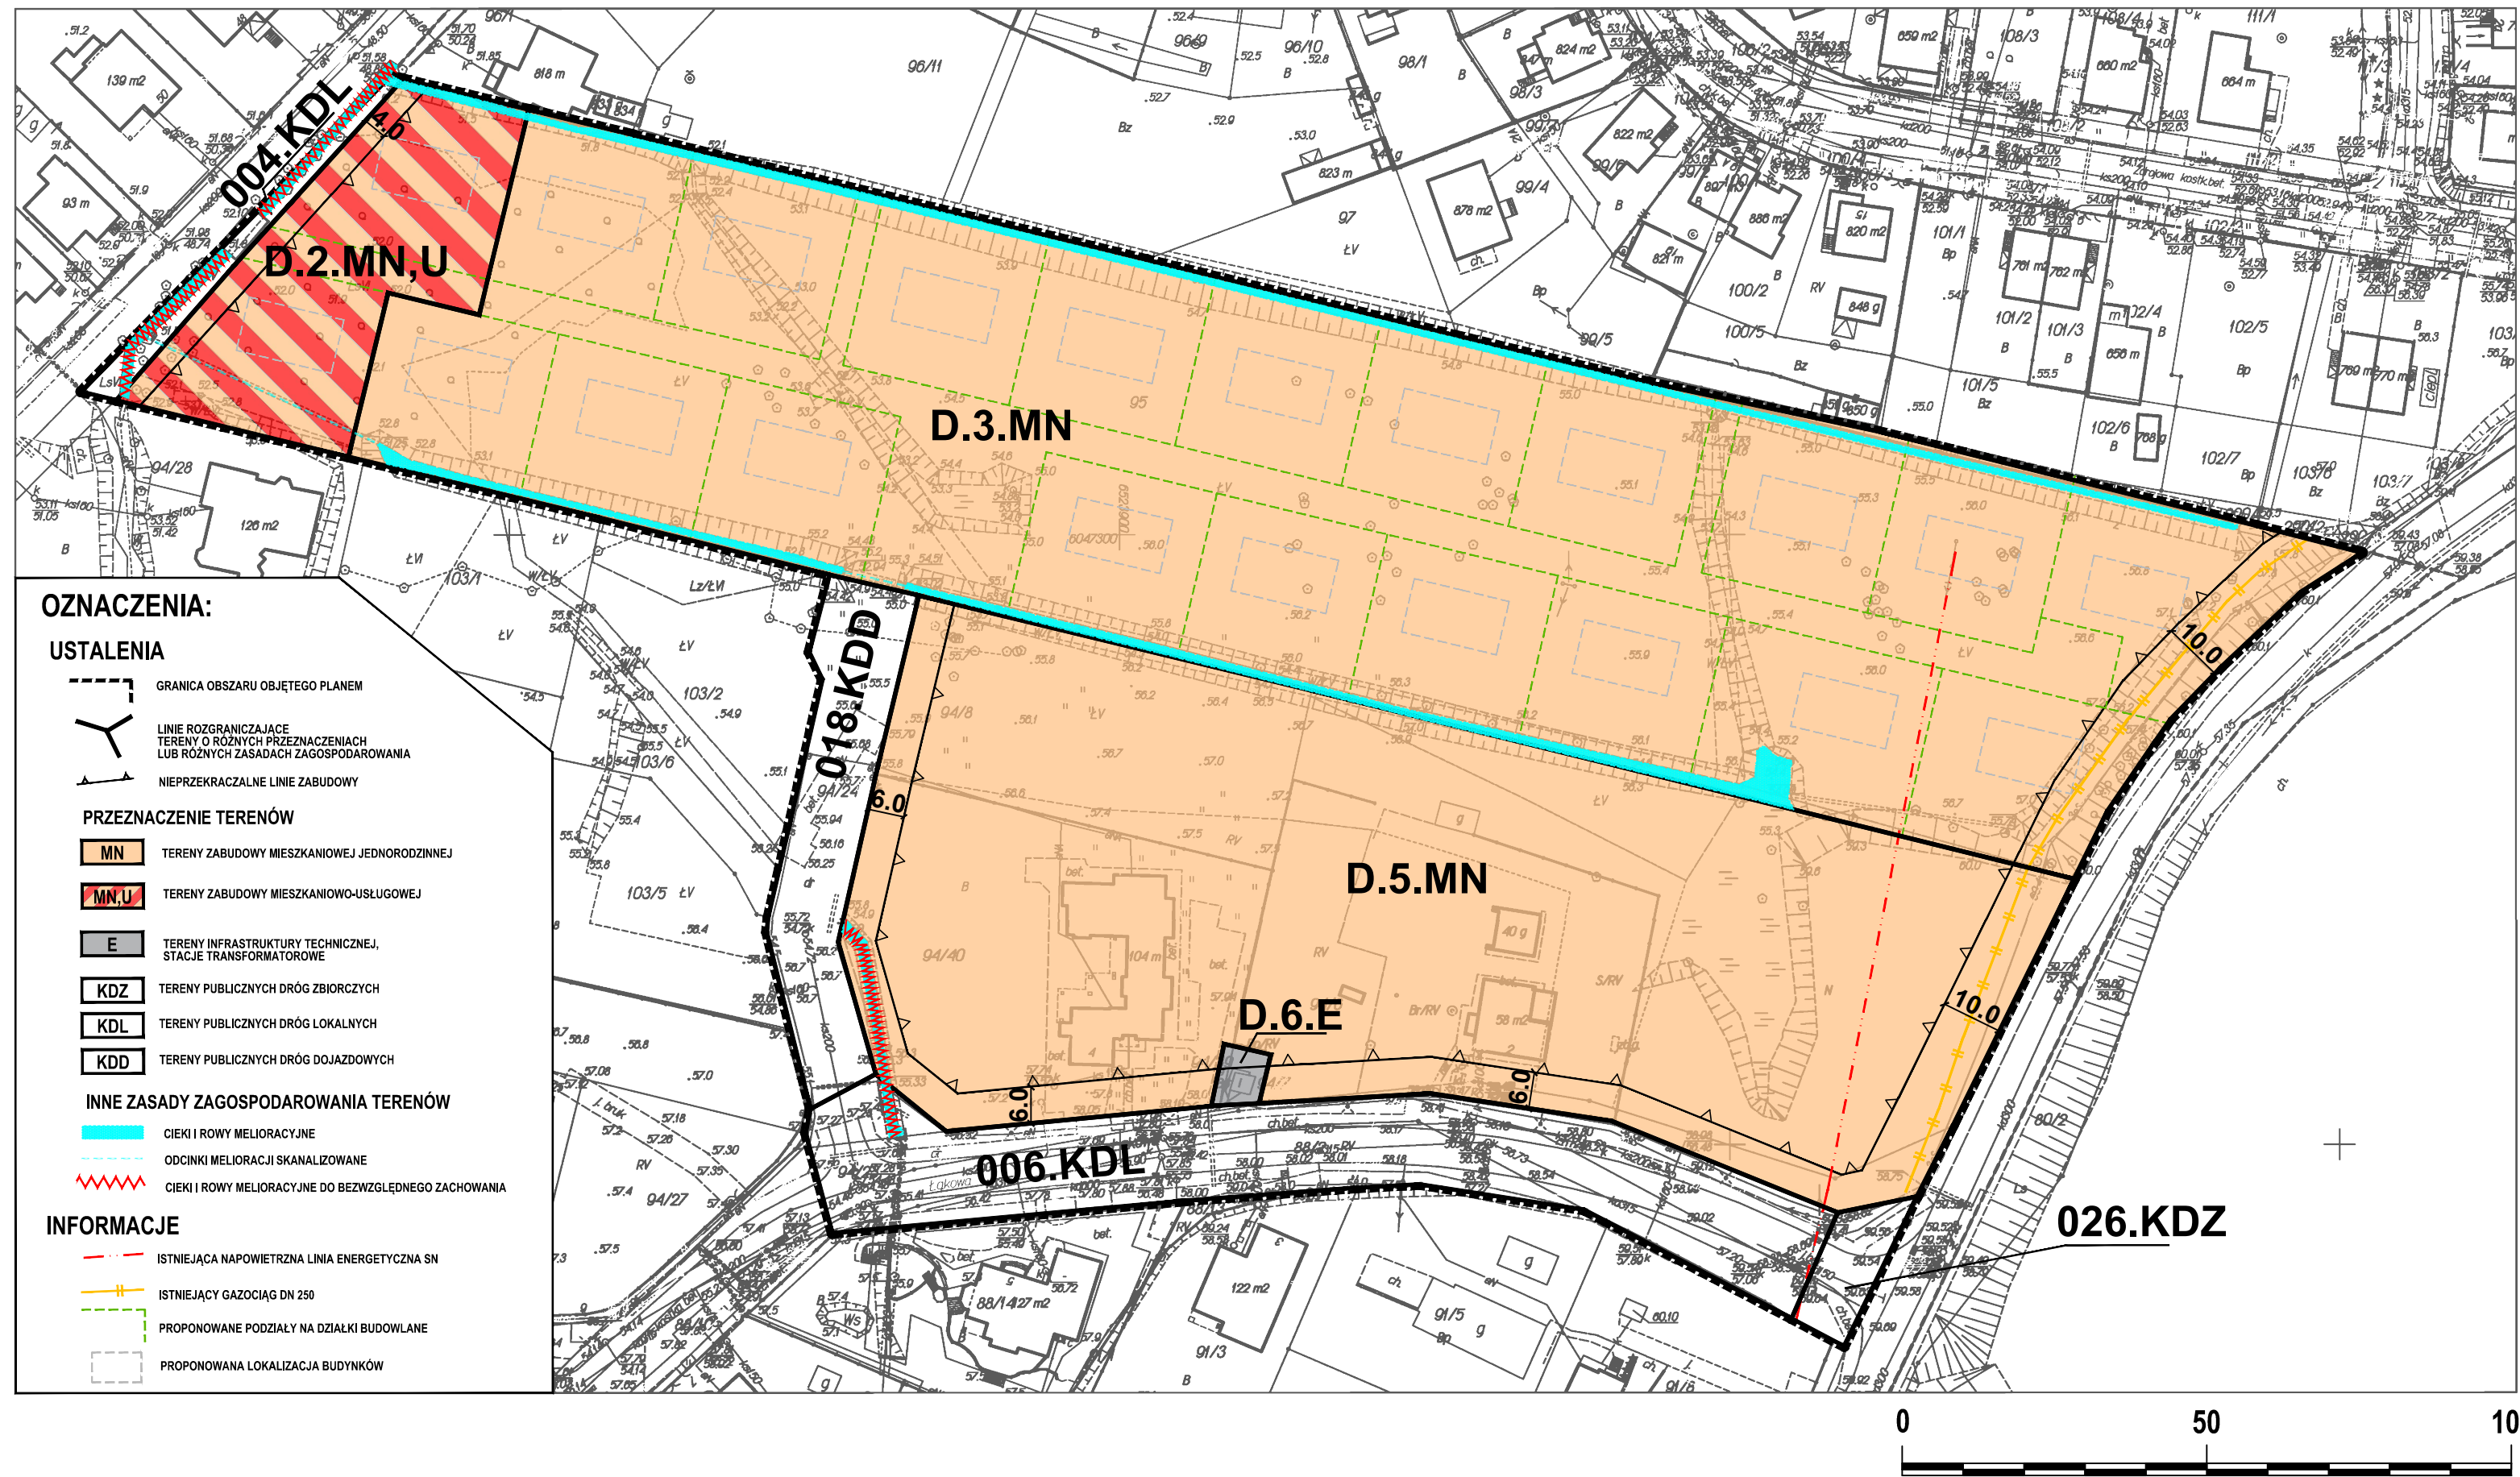

WYRYS ZE STUDIUM UWARUNKOWAŃ I KIERUNKÓW ZAGOSPODAROWANIA PRZESTRZENNEGO MIASTA RUMI UCHWAŁA NR XXI/199/2016 RADY MIEJSKIEJ RUMI Z DNIA 25 LUTEGO 2016r. SKALA 1:10 000

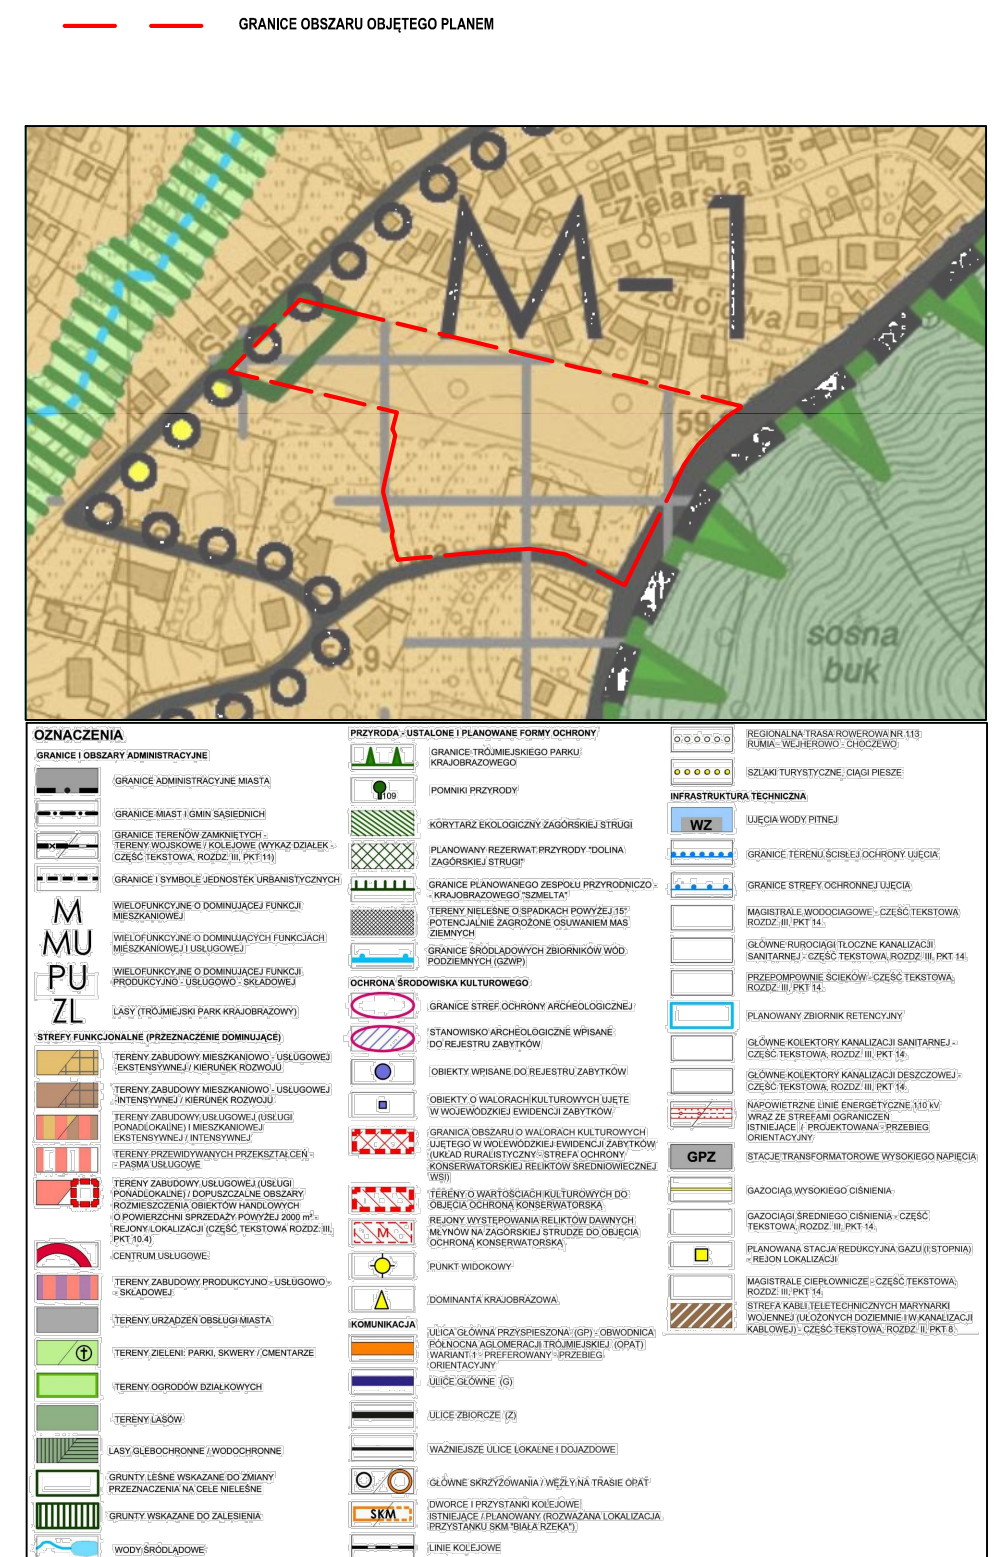

Załącznik Nr 1
do Uchwały Nr XLII/553/2017
Rady Miejskiej Rumia
z dnia 14 grudnia 2017r.