

ZMIANA MIEJSCOWEGO PLANU ZAGOSPODAROWANIA

Dziennik Urzędowy Województwa Pomorskiego



- 3 -

Poz. 302

PRZESTRZENNEGO MIASTA RUMI uchwalonego uchwałą Rady Miejskiej

Rumi Nr XXIX/362/2012 z dnia 29 listopada 2012 r. dla strefy A8.MN,U1

SKALA 1:1000

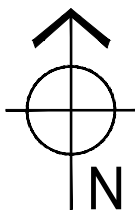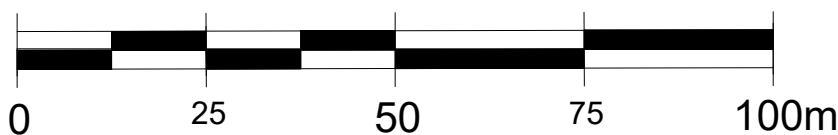


RYSUNEK PLANU

FRAGMENT STUDIUM UWARUNKOWAŃ I KIERUNKÓW
ZAGOSPODAROWANIA PRZESTRZENNEGO MIASTA RUMI
SKALA 1:10 000

ZALĄCZNIK DO UCHWAŁY RADY MIEJSKIEJ RUMI NR XXI/199/2016 Z DNIA 25.02.2016r.

GRANICE OBSZARU OBJĘTEGO PLANEM

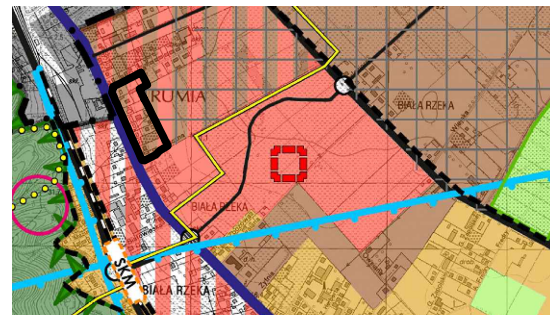

OZNACZENIA INFORMACYJNE, OBOWIĄZUJĄCE
NA PODSTAWIE ODRĘBNYCH PRZEPISÓW:

- CAŁY OBSZAR
- OBSZAR OBJĘTY PLANEM LEŻY W GRANICACH
GŁÓWNEGO ZBIORNIKA WÓD PODZIEMNYCH 110
- CAŁY OBSZAR
- OBSZAR OBJĘTY PLANEM LEŻY W GRANICACH
PLANOWANEGO DO USTANOWIENIA OBSZARU OCHRONNEGO
GŁÓWNEGO ZBIORNIKA WÓD PODZIEMNYCH 110

USTALENIA PLANU:

- GRANICE OBSZARU OBJĘTEGO
PLANEM
- LINIE ROZGRANICZAJĄCE TERENY
O RÓŻNYM PRZEZNACZENIU
LUB RÓŻNYCH ZASADACH
ZAGOSPODAROWANIA

OZNACZENIA IDENTYFIKACYJNE PRZEZNACZENIA TERENÓW
W LINIACH ROZGRANICZAJĄCYCH

A8.MN,U1
2,23ha

OZNACZENIE LITEROWE JEDNOSTKI
FUNKCJONALNO-PRZESTRZENNEJ
NUMER TERENU

SYMBOL PRZEZNACZENIA TERENU

PRZYBLIŻONA POWIERZCHNIA TERENU
(OZNACZENIE INFORMACYJNE)

PRZEZNACZENIE TERENÓW:

- TERENY ZABUDOWY MIESZKANIOWO - USŁUGOWEJ:
- MN, U1
- TERENY ZABUDOWY MIESZKANIOWEJ JEDNORODZINNEJ,
USŁUGOWEJ, MIESZKANIOWEJ JEDNORODZINNEJ Z USŁUGAMI

ZASADY ZAGOSPODAROWANIA TERENÓW:

- NIEPRZEKACZALNE LINIE ZABUDOWY

ELEMENTY INFORMACYJNE, NIE BĄDĄCE USTALENIAMI PLANU:

- WYMIARY W METRACH

ZESPÓŁ AUTORSKI:
MGR INŻ. ARCH. MAŁGORZATA DROZDOWSKA
MGR INŻ. ARCH. DANIELA MILAN-KONOPKA
MGR INŻ. ARCH. KARINA WIŚNIEWSKA
MGR JOANNA WENTA

Załącznik Nr 1 do Uchwały Nr ...XLII/554/2017...
Rady Miejskiej Rumi z dnia ...14 grudnia...2017