
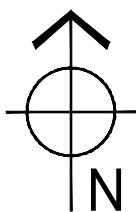


ZMIANA MIEJSCOWEGO PLANU ZAGOSPODAROWANIA PRZESTRZENNEGO DLA OBSZARU POŁOŻONEGO W REJONIE ULIC TOWAROWEJ, KAPITAŃSKIEJ, KOMANDORSKIEJ I PŁK. DĄBKA W RUMI

SKALA 1:1000

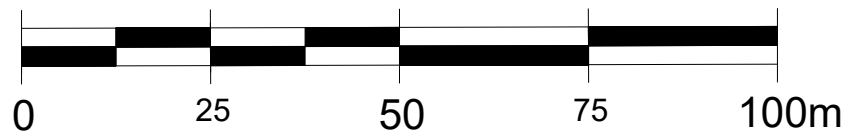


RYSUNEK PLANU

FRAGMENT STUDIUM UWARUNKOWAŃ I KIERUNKÓW ZAGOSPODAROWANIA PRZESTRZENNEGO MIASTA RUMI
SKALA 1:10 000

ZAŁĄCZNIK DO UCHWAŁY RADY MIEJSKIEJ RUMI NR XXI/199/2016 Z DNIA 25.02.2016r.

GRANICE OBSZARU
OBJĘTEGO ZMIANĄ PLANU

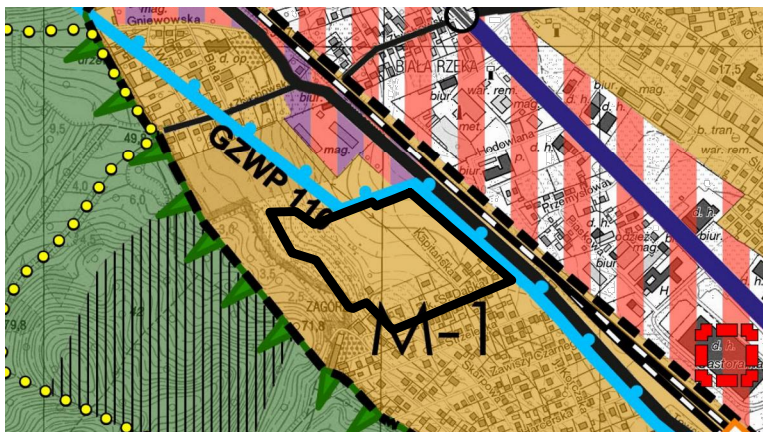

OZNACZENIA INFORMACYJNE, OBOWIAZUJĄCE NA PODSTAWIE
ODRĘBNYCH PRZEPISÓW:

OBSZAR OBJĘTY ZMIANĄ PLANU LEŻY W GRANICACH GŁÓWNEGO ZBIORNIKA WÓD PODZIEMNYCH 110 ORAZ W GRANICACH PLANOWANEGO DO USTANOWIENIA OBSZARU OCHRONNEGO GŁÓWNEGO ZBIORNIKA WÓD PODZIEMNYCH 110

CAŁY
OBSZAR
OBSZAR OBJĘTY ZMIANĄ PLANU LEŻY W GRANICACH GŁÓWNEGO ZBIORNIKA WÓD PODZIEMNYCH 111

USTALENIA ZMIANY PLANU:

GRANICE OBSZARU OBJĘTEGO ZMIANĄ PLANU

LINIE ROZGRANICZAJĄCE TERENY O RÓŻNYM PRZEZNACZENIU LUB RÓŻNYCH ZASADACH ZAGOSPODAROWANIA

OZNACZENIA IDENTYFIKACYJNE PRZEZNACZENIA TERENÓW W LINIACH
ROZGRANICZAJĄCYCH

OZNACZENIE LITEROWE JEDNOSTKI FUNKCJONALNO-PRZESTRZENNEJ
 NUMER TERENU
 SYMBOL PRZEZNACZENIA TERENU
 PRZYBLIŻONA POWIERZCHNIA TERENU (OZNACZENIE INFORMACYJNE)

WYMIARY W METRACH

PRZEZNACZENIE TERENÓW:

TERENY ZABUDOWY MIESZKANIOWEJ:

MN TERENY ZABUDOWY MIESZKANIOWEJ JEDNORODZINNEJ

TERENY KOMUNIKACJI:

KD-D TERENY PUBLICZNYCH DRÓG DOJAZDOWYCH

ZASADY ZAGOSPODAROWANIA TERENÓW:

MAKSYMALNE, NIEPRZEKACZALNE LINIE ZABUDOWY

ELEMENTY INFORMACYJNE, NIEBĘDĄCE USTALENIAMI ZMIANY PLANU:

WZMOCNIENIE OBUDOWY EKOLOGICZNEJ STREFY PRZEJŚCIOWEJ POMIĘDZY TERENAMI TPK, A MIEJSKIMI TERENAMI ZURBANIZOWANYMI

Załącznik Nr 1 do Uchwały Nr LI/III/700/2018
Rady Miejskiej Rumi z dnia 27 września 2018r.

 URZĄD MIASTA RUMI WYDZIAŁ URBANISTYKI I ARCHITEKTURY ul. Sobieskiego 7 84-230 RUMIA		
ZMIANA MIEJSCOWEGO PLANU ZAGOSPODAROWANIA PRZESTRZENNEGO DLA OBSZARU POŁOŻONEGO W REJONIE ULIC TOWAROWEJ, KAPITAŃSKIEJ, KOMANDORSKIEJ I PŁK. DĄBKA W RUMI		
NAZWA RYSUNKU	RYSUNEK ZMIANY PLANU	
AUTORZY	mgr inż. arch. Małgorzata Drozdowska	
	mgr inż. arch. Karina Wiśniewska	
	mgr inż. arch. Daniela Milan - Konopka	
	mgr Joanna Wenta	
2018r.	SKALA 1:1000	NR RYS. 1