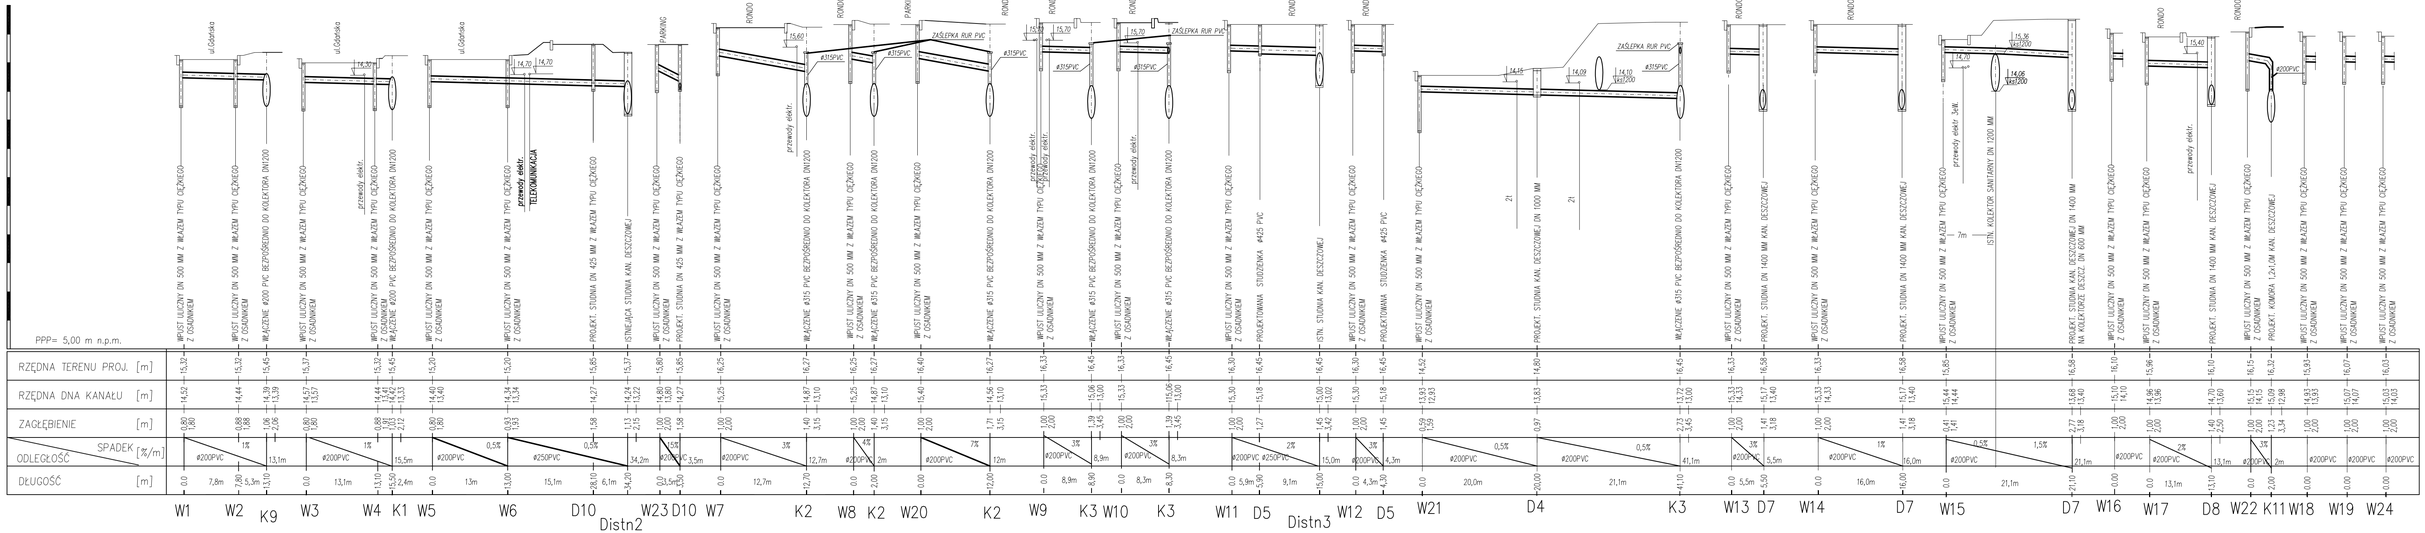

UWAGA:

KANAŁY ZLOKALIZOWANE W DRODZE, ZAGŁĘBIONE PONIŻEJ 1,20M, OCIĄŻYĆ UKŁADANIĄ NA TRASIE KOLEKTORA PŁYTY ŻELBETOWE O WYMIARACH DŁ. 50CM SZER. 100CM GR. 8CM NA WYS. 40CM NAD RURĄ KANALIZACYJNĄ

PRZEJŚCIA RUR PVC PRZEZ PRZEGRODY BETONOWE WYKONAĆ ZA POMOCĄ USZCZELNIEŃ GUMOWYCH PRODUCENTA RUR PVC.

RAYSS SZYMAŃSKI ARCHITEKCI s.c.
Jakub Szymański Łukasz Rayss
siedziba: 81-411 Gdynia, ul. Wielkokacka 8/38
biuro: 80-299 Gdańsk, ul. Bukowińskiego 6/10
tel/fax: 058 522 99 74
e-mail: biuro@rsarchitekci.pl www.rsarchitekci.pl

PROJEKT: "PROJEKT PRZEBUDOWY SKRZYŻOWANIA ULIC DĘBOGÓRSKIEJ I GDAŃSKIEJ WRAZ Z INFRASTRUKTURĄ" Rumia, ul. Dębogórska, kolizyjność ilona: **dz. nr 297/1, 264, 29/2, 260/3, 261/3, 263/2, 1/3, 263/1, 265/1, 262/3, 417/8 obr.12**

INWESTOR: GMINA MIEJSKA RUMIA ul. Sobieskiego 7 84-230 Rumia

TYTUŁ: **PROFIL KANALIZACJI DESZCZOWEJ**

FAZA: PROJEKT BUDOWLANY		BRANŻA: SANITARNA	
AUTORZY:	IMIĘ I NAZWISKO	NR UPRAWNIEŃ	PODPIS
	Stefan Kulaga	POM/0021/PWOS/03	
	Rafał Malinowski		
RYSUNKI:	Anna Herman	POM/0033/POOS/07	
DATA: 03/2009	SKALA: 1:500/100	NR RYS.: **S-02**	REWIZJA:

PROJEKT O WIĘDZNIE PRAWA AUTORSKIEGO PRZEDMIOTEM OCHRONY JEST TREŚĆ, KONSTRUKCJA I TYPOLOGIA DOKUMENTU