

Projekt

druk nr

**UCHWAŁA NR
RADY MIEJSKIEJ RUMI**

z dnia 2016 r.

w sprawie zmiany uchwały nr XXIV/241/2016 z dnia 19 maja 2016 r. w sprawie wyznaczenia obszaru zdegradowanego i obszaru rewitalizacji w Gminie Miejskiej Rumia

Na podstawie art. 18 ust. 2 pkt 15 ustawy z dnia 8 marca 1990 r. o samorządzie gminnym (tekst jednolity Dz. U. z 2016 r. poz. 446) oraz art. 8 ust. 1 w związku z art. 3 ust. 1 ustawy z dnia 9 października 2015 r. o rewitalizacji (Dz. U. z 2015 r. poz. 1777) Rada Miejska Rumi uchwala, co następuje:

§ 1.

W uchwale Nr XXIV/241/2016 z dnia 19 maja 2016 r. w sprawie wyznaczenia obszaru zdegradowanego i obszaru rewitalizacji w Gminie Miejskiej Rumia, wprowadza się następujące zmiany:

- 1) § 3. uchwały Nr XXIV/241/2016 z dnia 19 maja 2016 r. otrzymuje następujące brzmienie: " Granice obszaru zdegradowanego i obszaru rewitalizacji wyznaczonego w §1 i §2, wskazane są w załączniku graficznym stanowiącym załącznik do niniejszej uchwały".
- 2) Załącznik do Uchwały Nr XXIV/241/2016 z dnia 19 maja 2016 r. zmienia się w sposób określony w załączniku do niniejszej uchwały.

§ 2.

Wykonanie uchwały powierza się Burmistrzowi Miasta Rumia.

§ 3.

Uchwała wchodzi w życie po upływie 14 dni od daty jej ogłoszenia w Dzienniku Urzędowym Województwa Pomorskiego.

Przewodniczący
Rady Miejskiej Rumi


Ariel Sinicki

Artur Winkler
RADCA PRAWNY
Gd.-2586

Obszar Zagórze

- granica obszaru


Skala 1: 2000

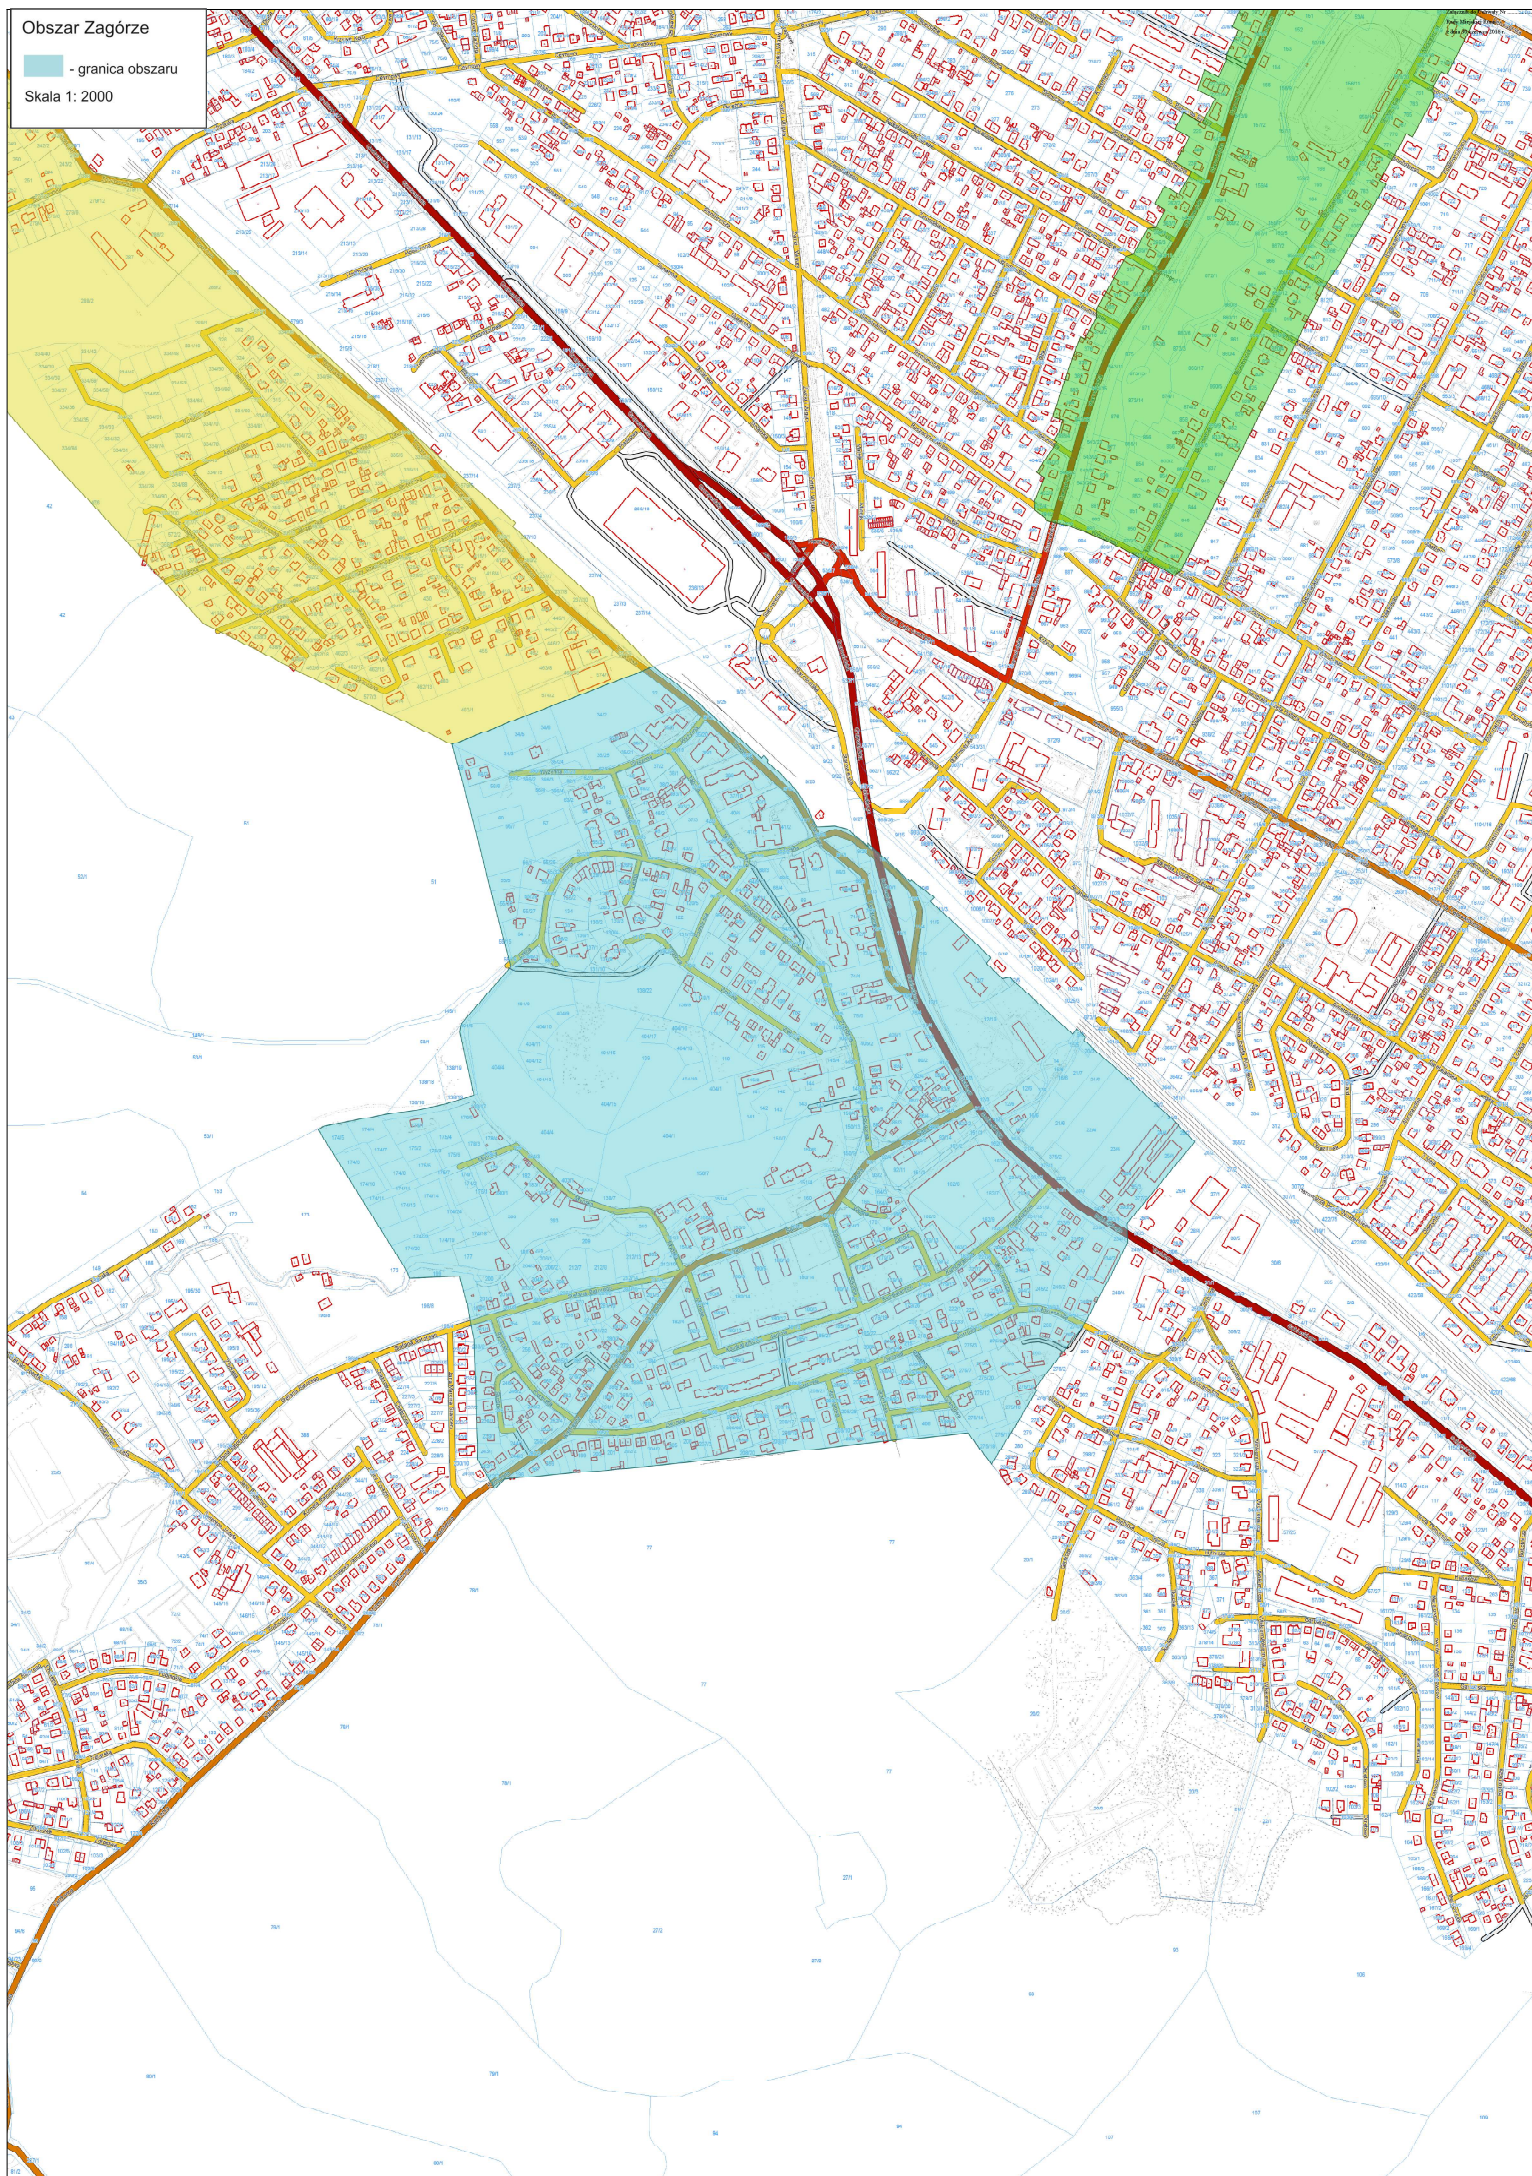


Obszar Towarowa

- granica obszaru

Skala 1: 2000

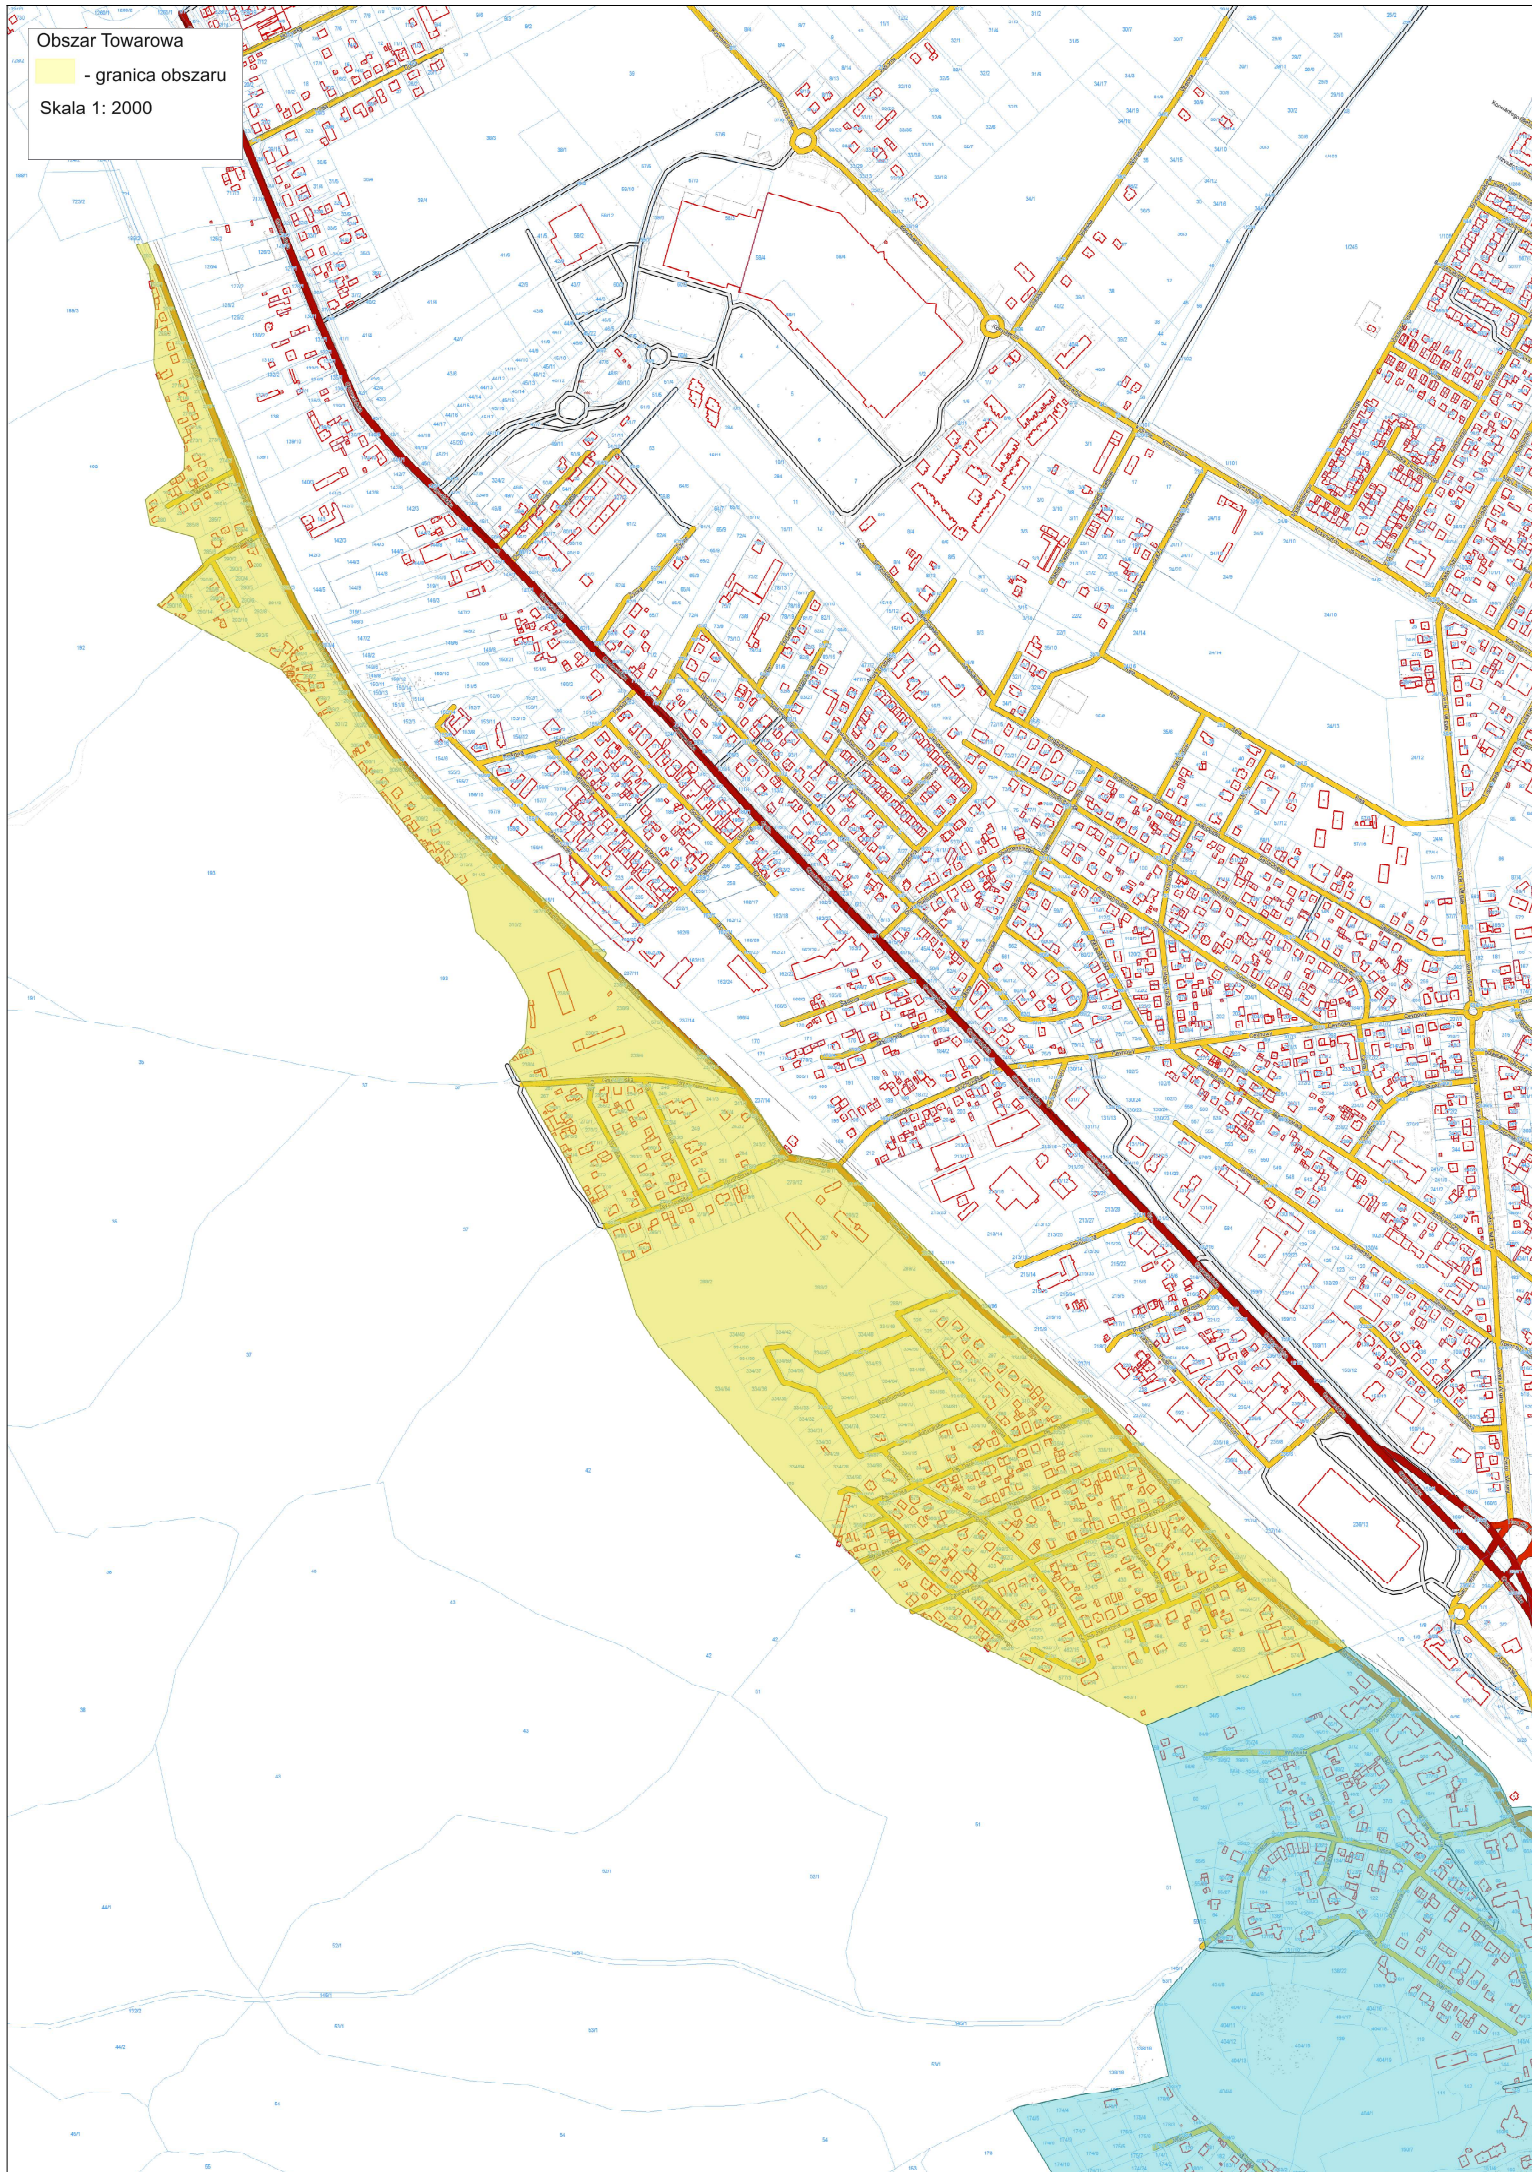

Stara Rumia 1
- granice obszaru
Skala: 1 : 2 000

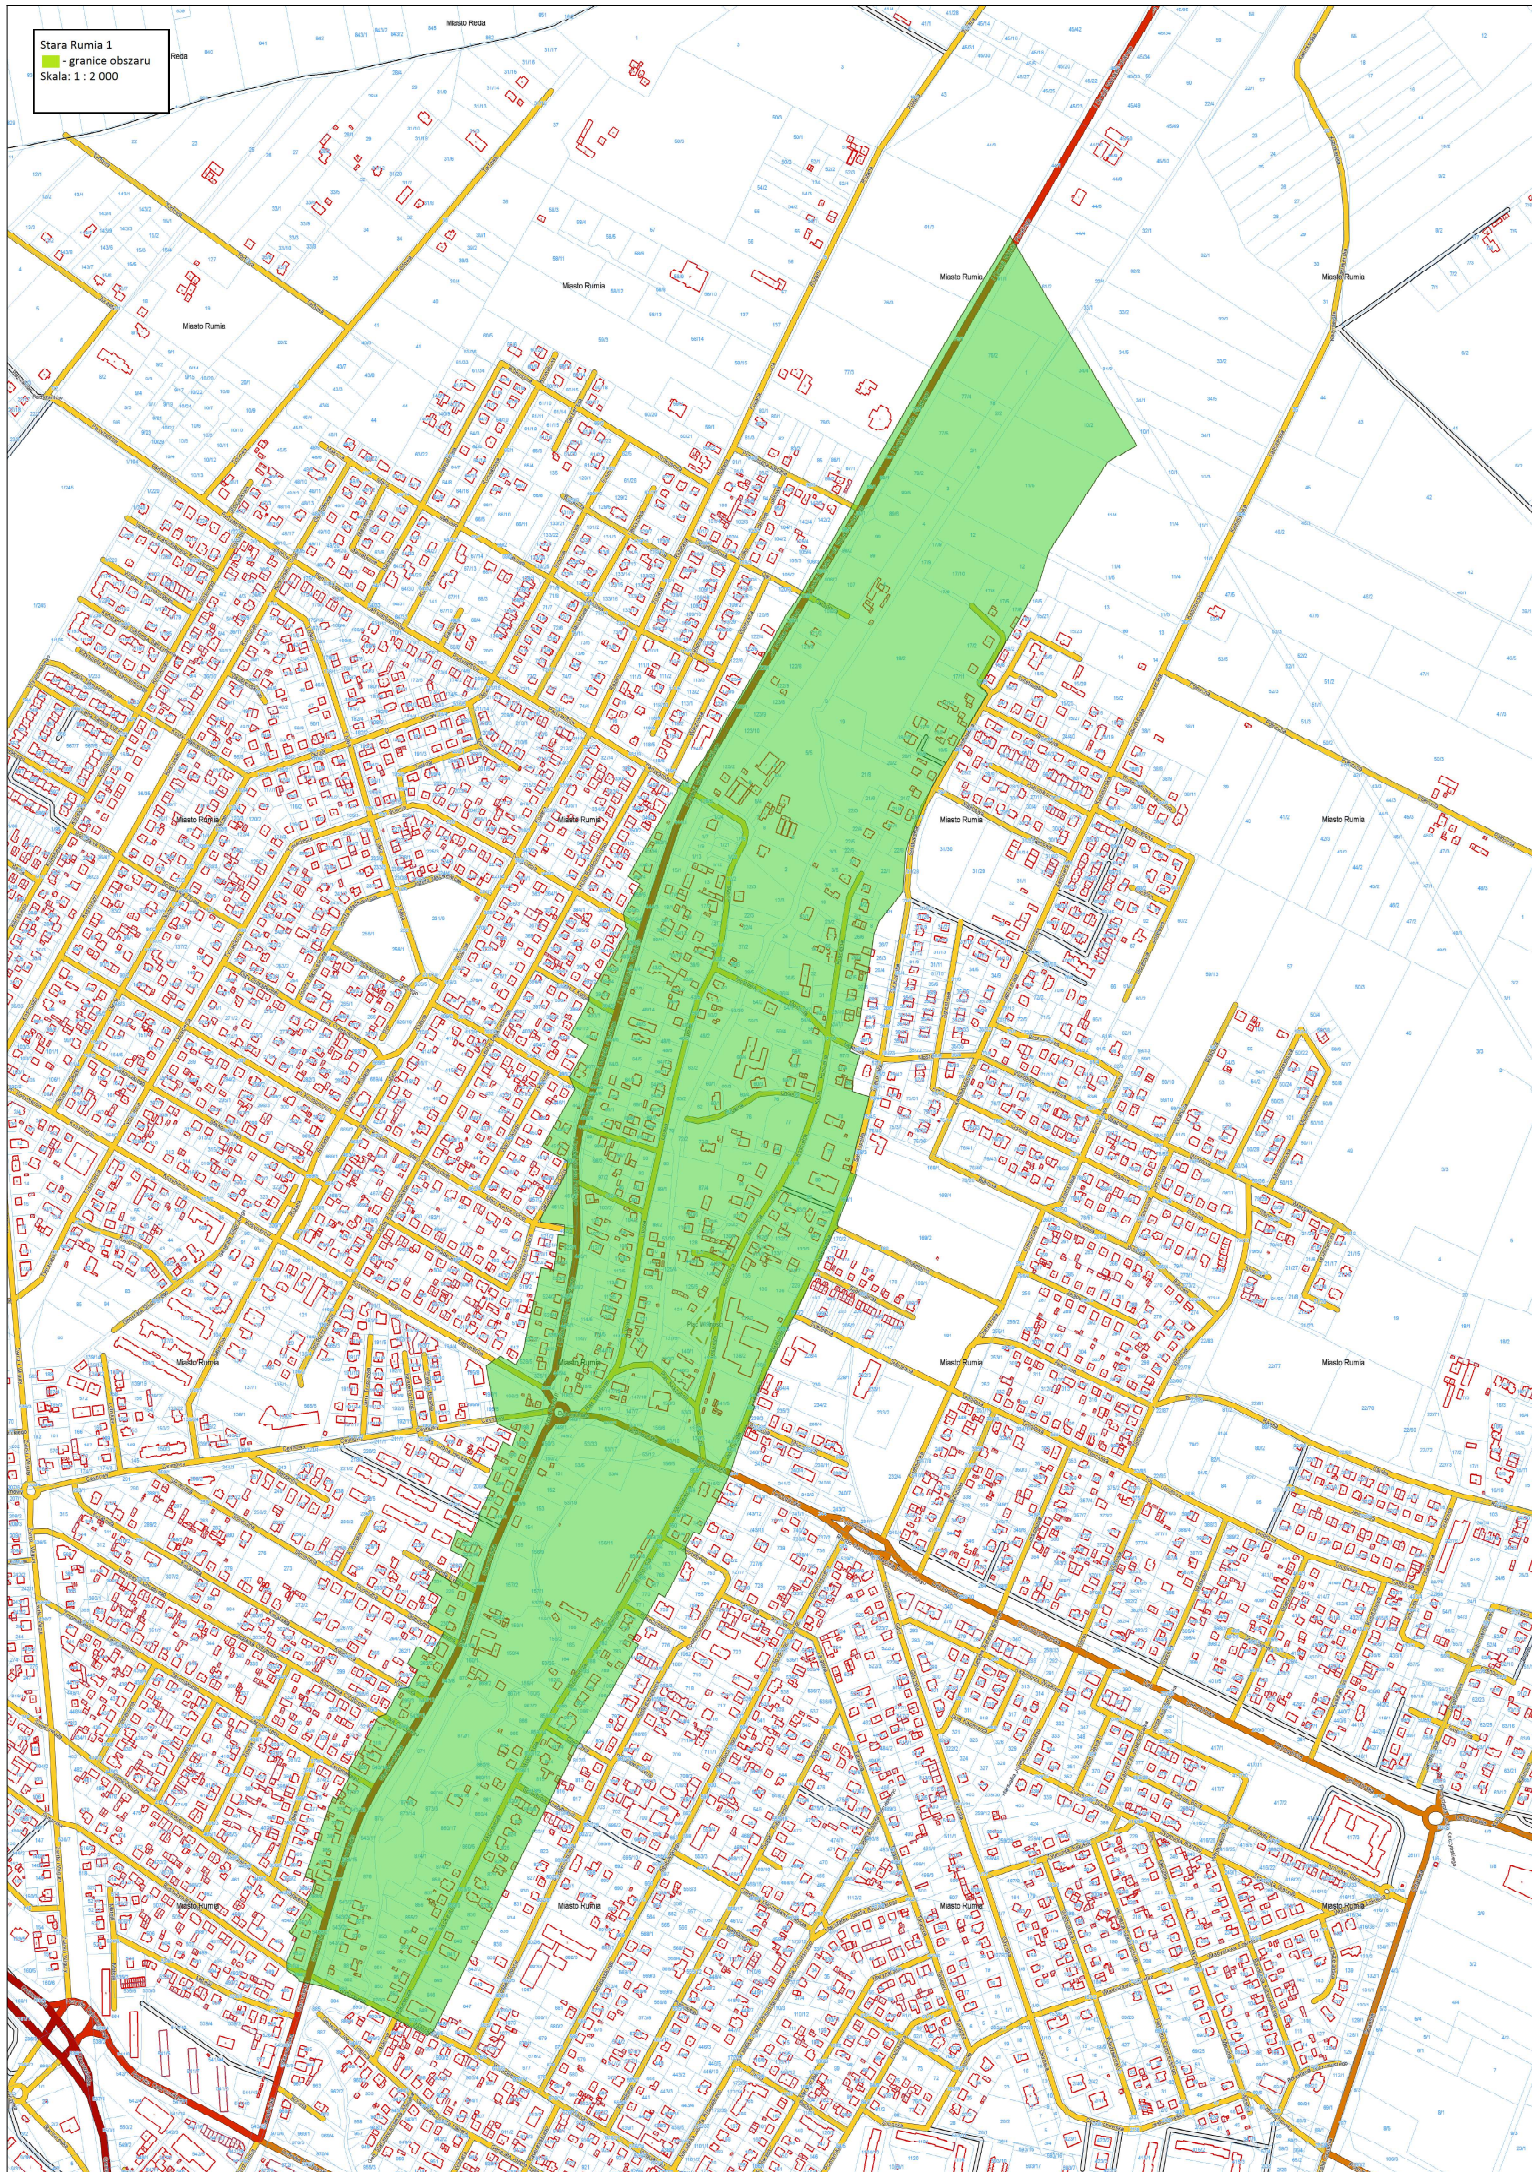

Uzasadnienie

W zmienianej uchwale, w podstawie prawnej dotyczącej ustawy z dnia 9 października 2015 roku o rewitalizacji (Dz. U. z 2015 roku, poz. 1777) zbędne było przywołanie art. 8 ust. 2 ww. ustawy o rewitalizacji, a w związku z tym zasadne jest powołanie się wyłącznie na art. 8 ust. 1, bowiem inicjatywa przeprowadzenia konsultacji społecznych zmienianej uchwały należała do Burmistrza.

Koniecznym jest zmiana załącznika w uchwale nr XXIV/241/2016 Rady Miejskiej Rumi

z dnia 19 maja 2016 roku w sprawie wyznaczenia obszaru zdegradowanego i obszaru rewitalizacji w Gminie Miejskiej Rumia poprzez wprowadzenie załącznika graficznego, który w sposób czytelniejszy i dokładniejszy w stosunku do pierwotnego załącznika graficznego obrazuje granice obszaru zdegradowanego i obszaru rewitalizacji. Nie powoduje to zmian treści merytorycznej uchwały w stosunku do pierwotnej treści załącznika zmienianej uchwały, a jest jedynie czynnością techniczną.

Biorąc powyższe pod uwagę, podjęcie niniejszej uchwały jest uzasadnione.

Projekt uchwały przedkłada Burmistrz Miasta.