Projekt

DRUK Nr 668

druk nr .....

UCHWAŁA NR .....
RADY MIEJSKIEJ RUMI

z dnia ..... 2018 r.

w sprawie wyrażenia zgody na zawarcie porozumienia z Gminą Miasta Redy i Skarbem Państwa – Oddziałem Generalnej Dyrekcji Dróg Krajowych i Autostrad w Gdańsku w celu współdziałania przy przebudowie rowu na granicy miast Rumi i Redy.

Na podstawie art. 18 ust. 2 pkt 12; w związku z art. 10 ust. 1 ustawy z dnia 8 marca 1990r. o samorządzie gminnym (Dz. U. z 2018r., poz. 994 z późn. zm.) oraz art. 216 ust. 2 pkt 4 ustawy z dnia 27 sierpnia 2009r. o finansach publicznych (Dz. U. z 2017r., poz. 2077 z późn. zm.) Rada Miejska Rumi uchwala, co następuje:

§ 1.

Rada Miejska Rumi wyraża zgodę na zawarcie porozumienia z Gminą Miasta Redy oraz Skarbem Państwa – Oddziałem Generalnej Dyrekcji Dróg Krajowych i Autostrad w Gdańsku w sprawie wspólnej realizacji i finansowania zadania w zakresie przebudowy rowu granicznego L3-14 na granicy miast Rumi i Redy.

§ 2.

Szczegółowe warunki realizacji i finansowania zadania, określone zostaną w porozumieniu zawartym pomiędzy stronami.

§ 3.

Rada Miejska upoważnia Burmistrza Miasta Rumi do zawarcia porozumienia w sprawie wspólnej realizacji i finansowania zadania, polegającego na przebudowie odcinka rowu granicznego L3-14, znajdującego się na granicy miast Rumi i Redy.

§ 4.

Wykonanie uchwały powierza się Burmistrzowi Miasta Rumi.

§ 5.

Uchwała wchodzi w życie z dniem podjęcia.

Przewodniczący
Rady Miejskiej Rumi

Ariel Sinicki

Marcin Frymark
Radca prawny

sprawdził

Naczelnik Wydziału
Geodezji, Gospodarki Nieruchomościami
i Rolnictwa

mgr inż. Paweł Dąbrowski

14.06.2018 r.

Sporządził: Rajat Kanior

Uzasadnienie

Burmistrz Miasta Rumi wystąpił z inicjatywą do Gminy Miasta Redy oraz do Dyrektora Oddziału Generalnej Dyrekcji Dróg Krajowych i Autostrad w Gdańsku o podjęcie wspólnej realizacji zadania, polegającego na zamianie rowu granicznego L3-14 na kanalizację deszczową kd 1400, na odcinku od drogi krajowej nr 6 do ulicy Kosynierów w Rumi. Zastąpienie rowu kanalizacją deszczową pozwoli bezpiecznie przeprowadzić wody opadowe po nawalnych deszczach z terenów miasta Rumi, miasta Redy i drogi krajowej nr 6.

Przebudowa rowu granicznego L3-14 zostanie sfinansowana z budżetu miasta Rumi w udziale 49,3 %, z budżetu miasta Redy w udziale 33,0 % i z budżetu Skarbu Państwa reprezentowanego przez Generalną Dyrekcję Dróg Krajowych i Autostrad w udziale 17,7% kosztów, proporcjonalnie do ilości odprowadzanej wody do rowu L3-14.

W celu wspólnego finansowania inwestycji konieczne jest zawarcie porozumienia, które określi szczegółowe zasady i warunki realizowania zadania.

Mając powyższe na uwadze podjęcie niniejszej uchwały jest uzasadnione.


Projekt uchwały przedkłada Burmistrz Miasta Rumi.

Krymark

Radca prawny

Rumia - System Informacji Przestrzennej

skala 1 : 2000

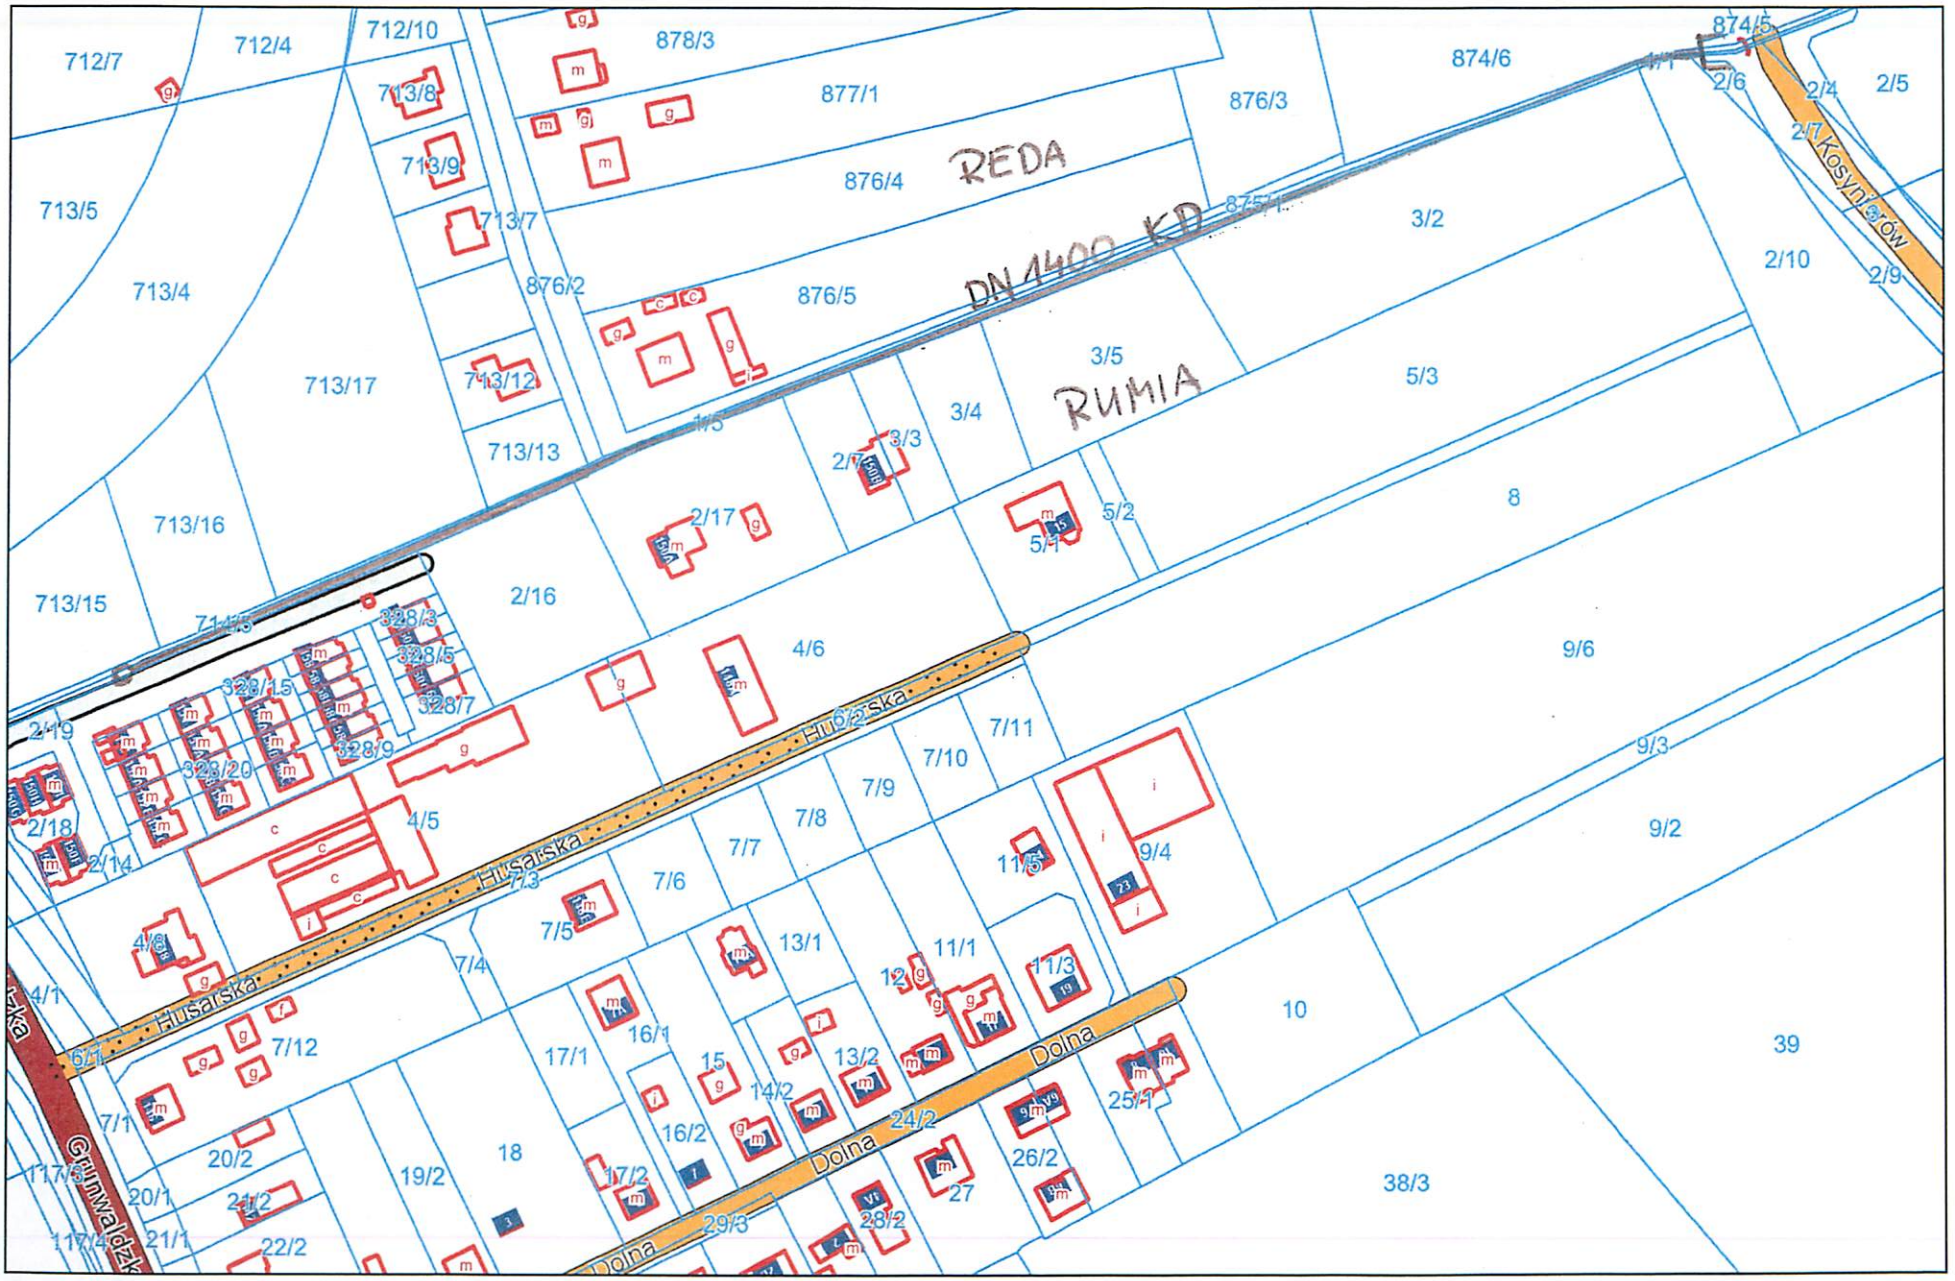

Niniejszy wydruk nie stanowi dokumentu w rozumieniu przepisów prawa
wydrukowano w serwisie rumia.e-mapa.net dnia 2018-06-06 14:41:19 przez użytkownika: Rafał Kazior